


PROGETTO:
RESTAURO CONSERVATIVO-CONSOLIDAMENTO
ED ADEGUAMENTO IMPIANTISTICO DELLA
CHIESA DELLA MADONNA DEL SANTISSIMO ROSARIO
IN GUARDIA PIEMONTESE (CS)



ELABORATO ARCHITETTONICO

Rilievo Stato Futuro

COMMITTENTE:  S.E. Mons. Leonardo BONANNO (Vescovo Diocesi San Marco Argentano-Scalea)	TAVOLA 04	SCALA: 1:100
--	--	---

APPROVAZIONI	Progettista e DD.LL.		
<table border="1" style="width: 100%; border-collapse: collapse;"> <tr> <td style="width: 100%; padding: 5px;">DATA</td> </tr> <tr> <td style="padding: 5px;">NOVEMBRE 2014</td> </tr> </table>	DATA	NOVEMBRE 2014	<hr style="width: 80%; margin: 0 auto;"/> (ing. Stefano CITTADINO)
DATA			
NOVEMBRE 2014			


Realizzazione nuovo
impianto elettrico a
norma con esclusione dei
corpi illuminanti, placchette
e pulsantiere

Consolidamento murario
con perforazioni armate

Via Milite Ignoto



Consolidamento murario
con perforazioni armate

Piazza
Municipio

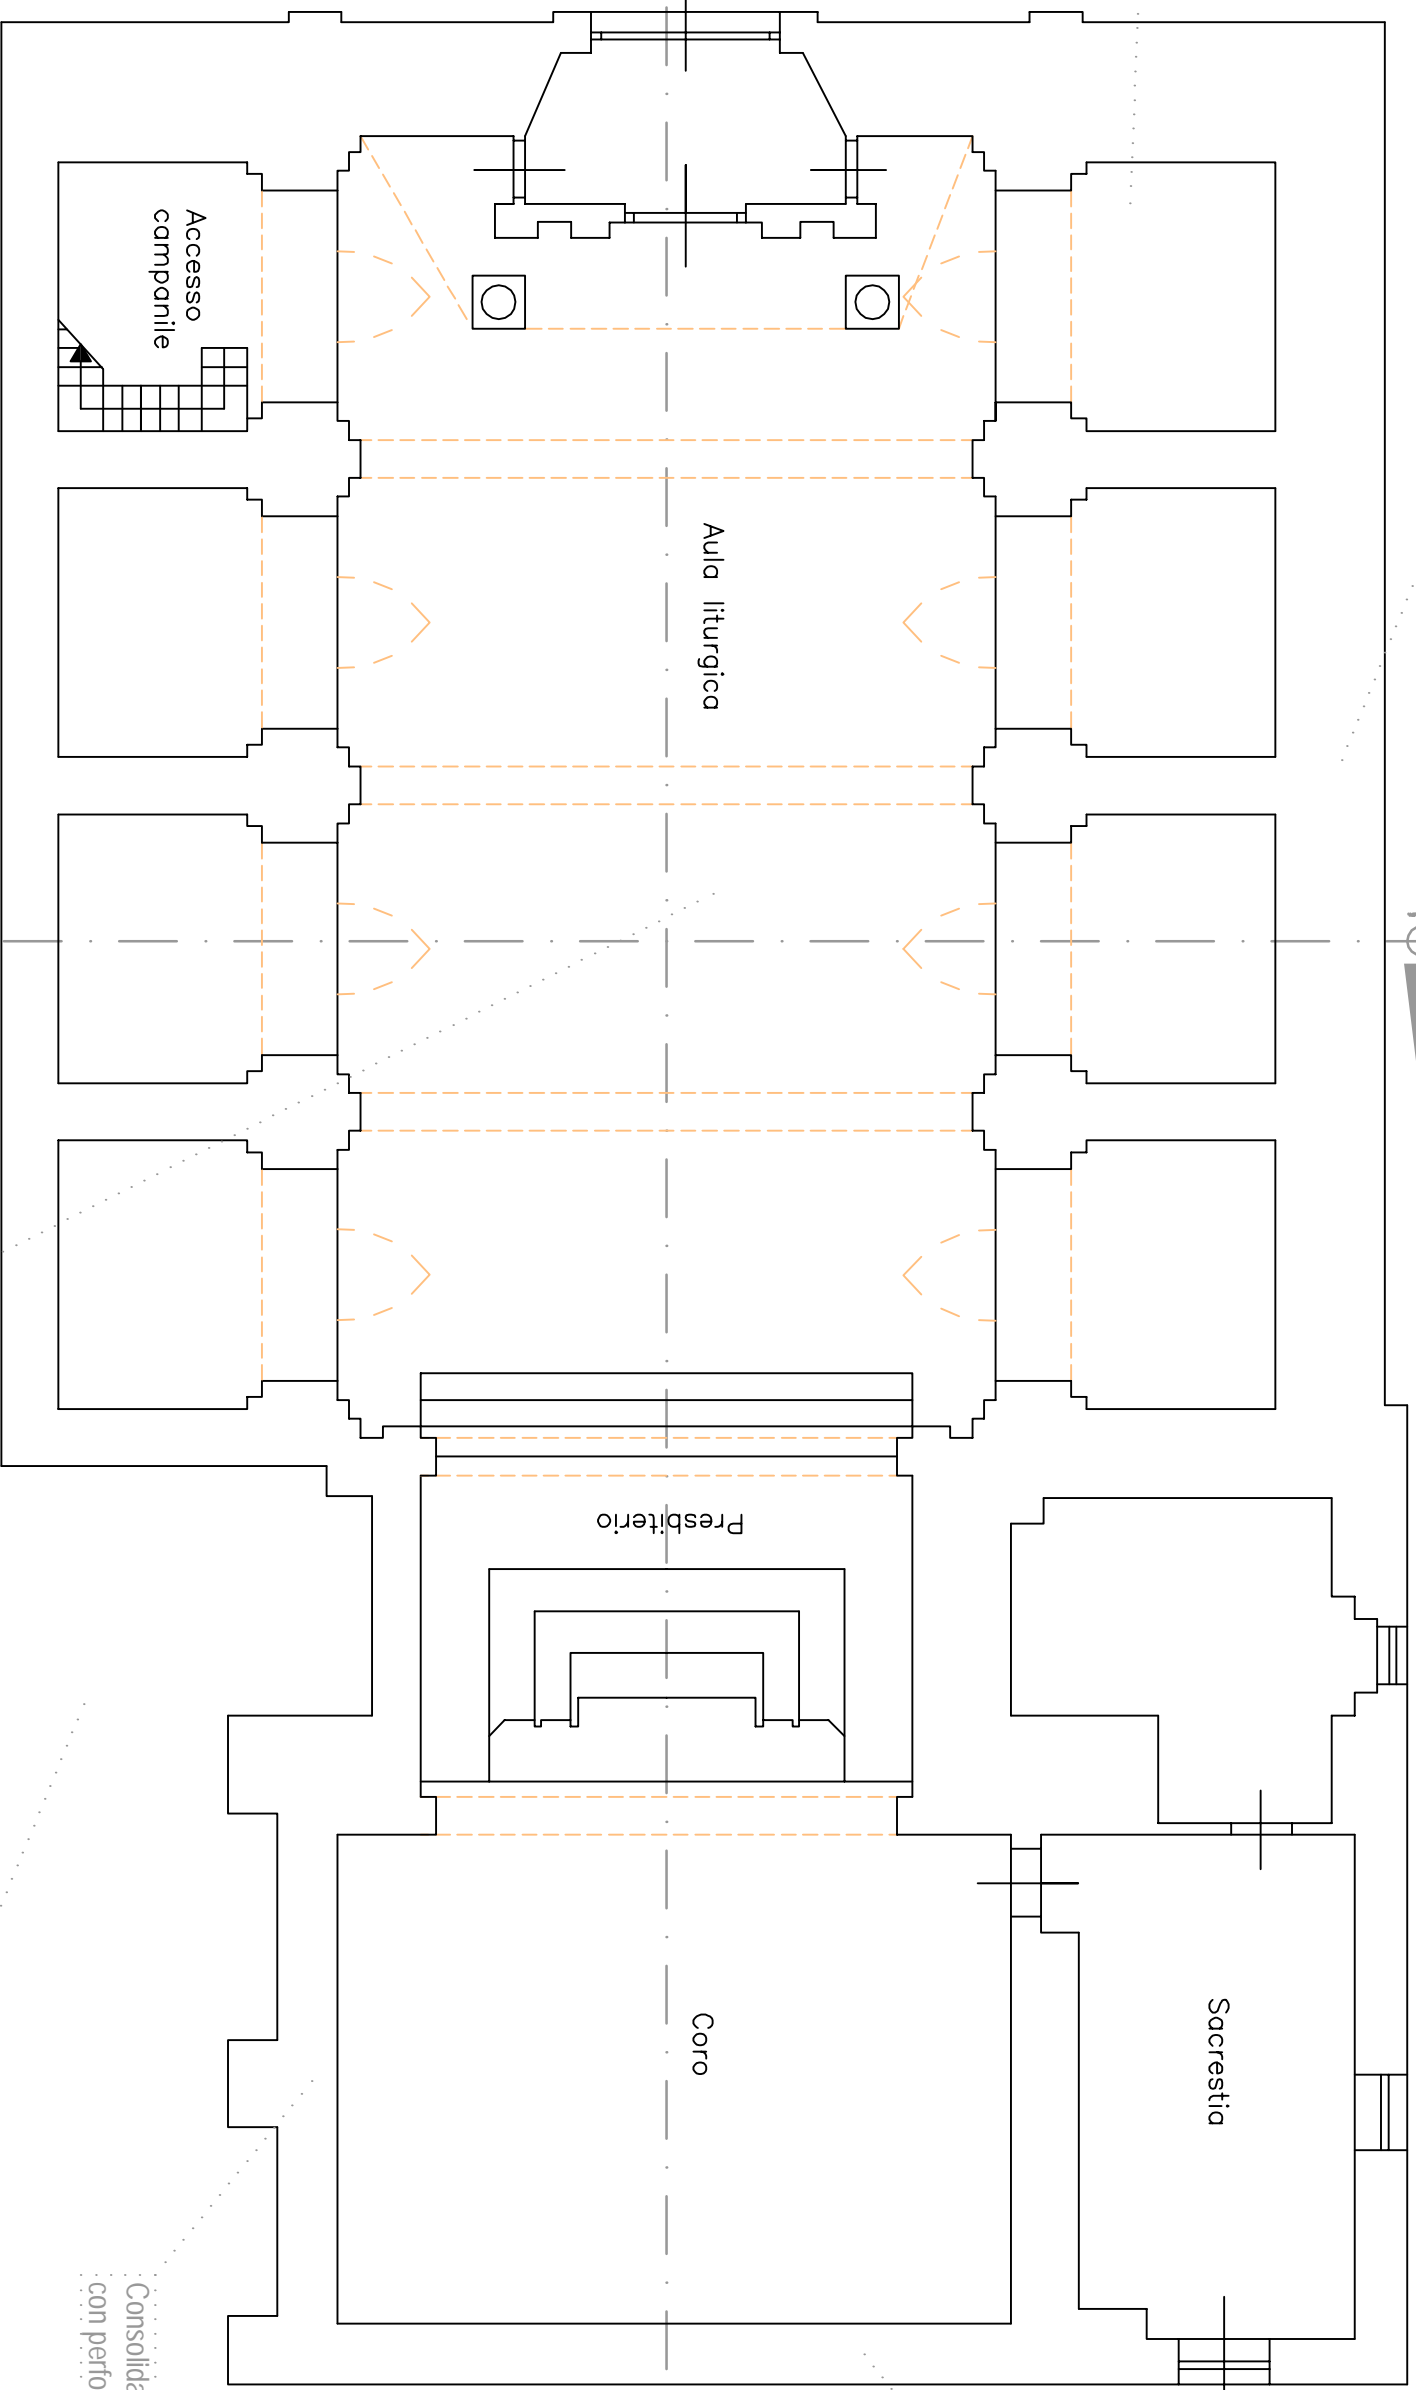

Sezione longitudinale

PIANTA – scala 1:100
(stato di progetto)

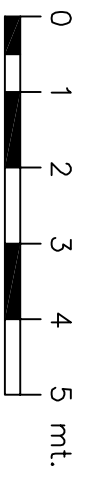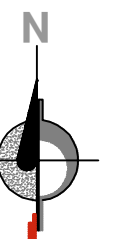


Sezione trasversale

COMUNE DI
GUARDIA PIEMONTESE (CS)

Progetto di Restauro conservativo-consolidamento
ed adeguamento impiantistico della
Chiesa della Madonna del Santissimo Rosario

Il tecnico:
ing. Stefano CITTADINO

TAV. Stato di Futuro

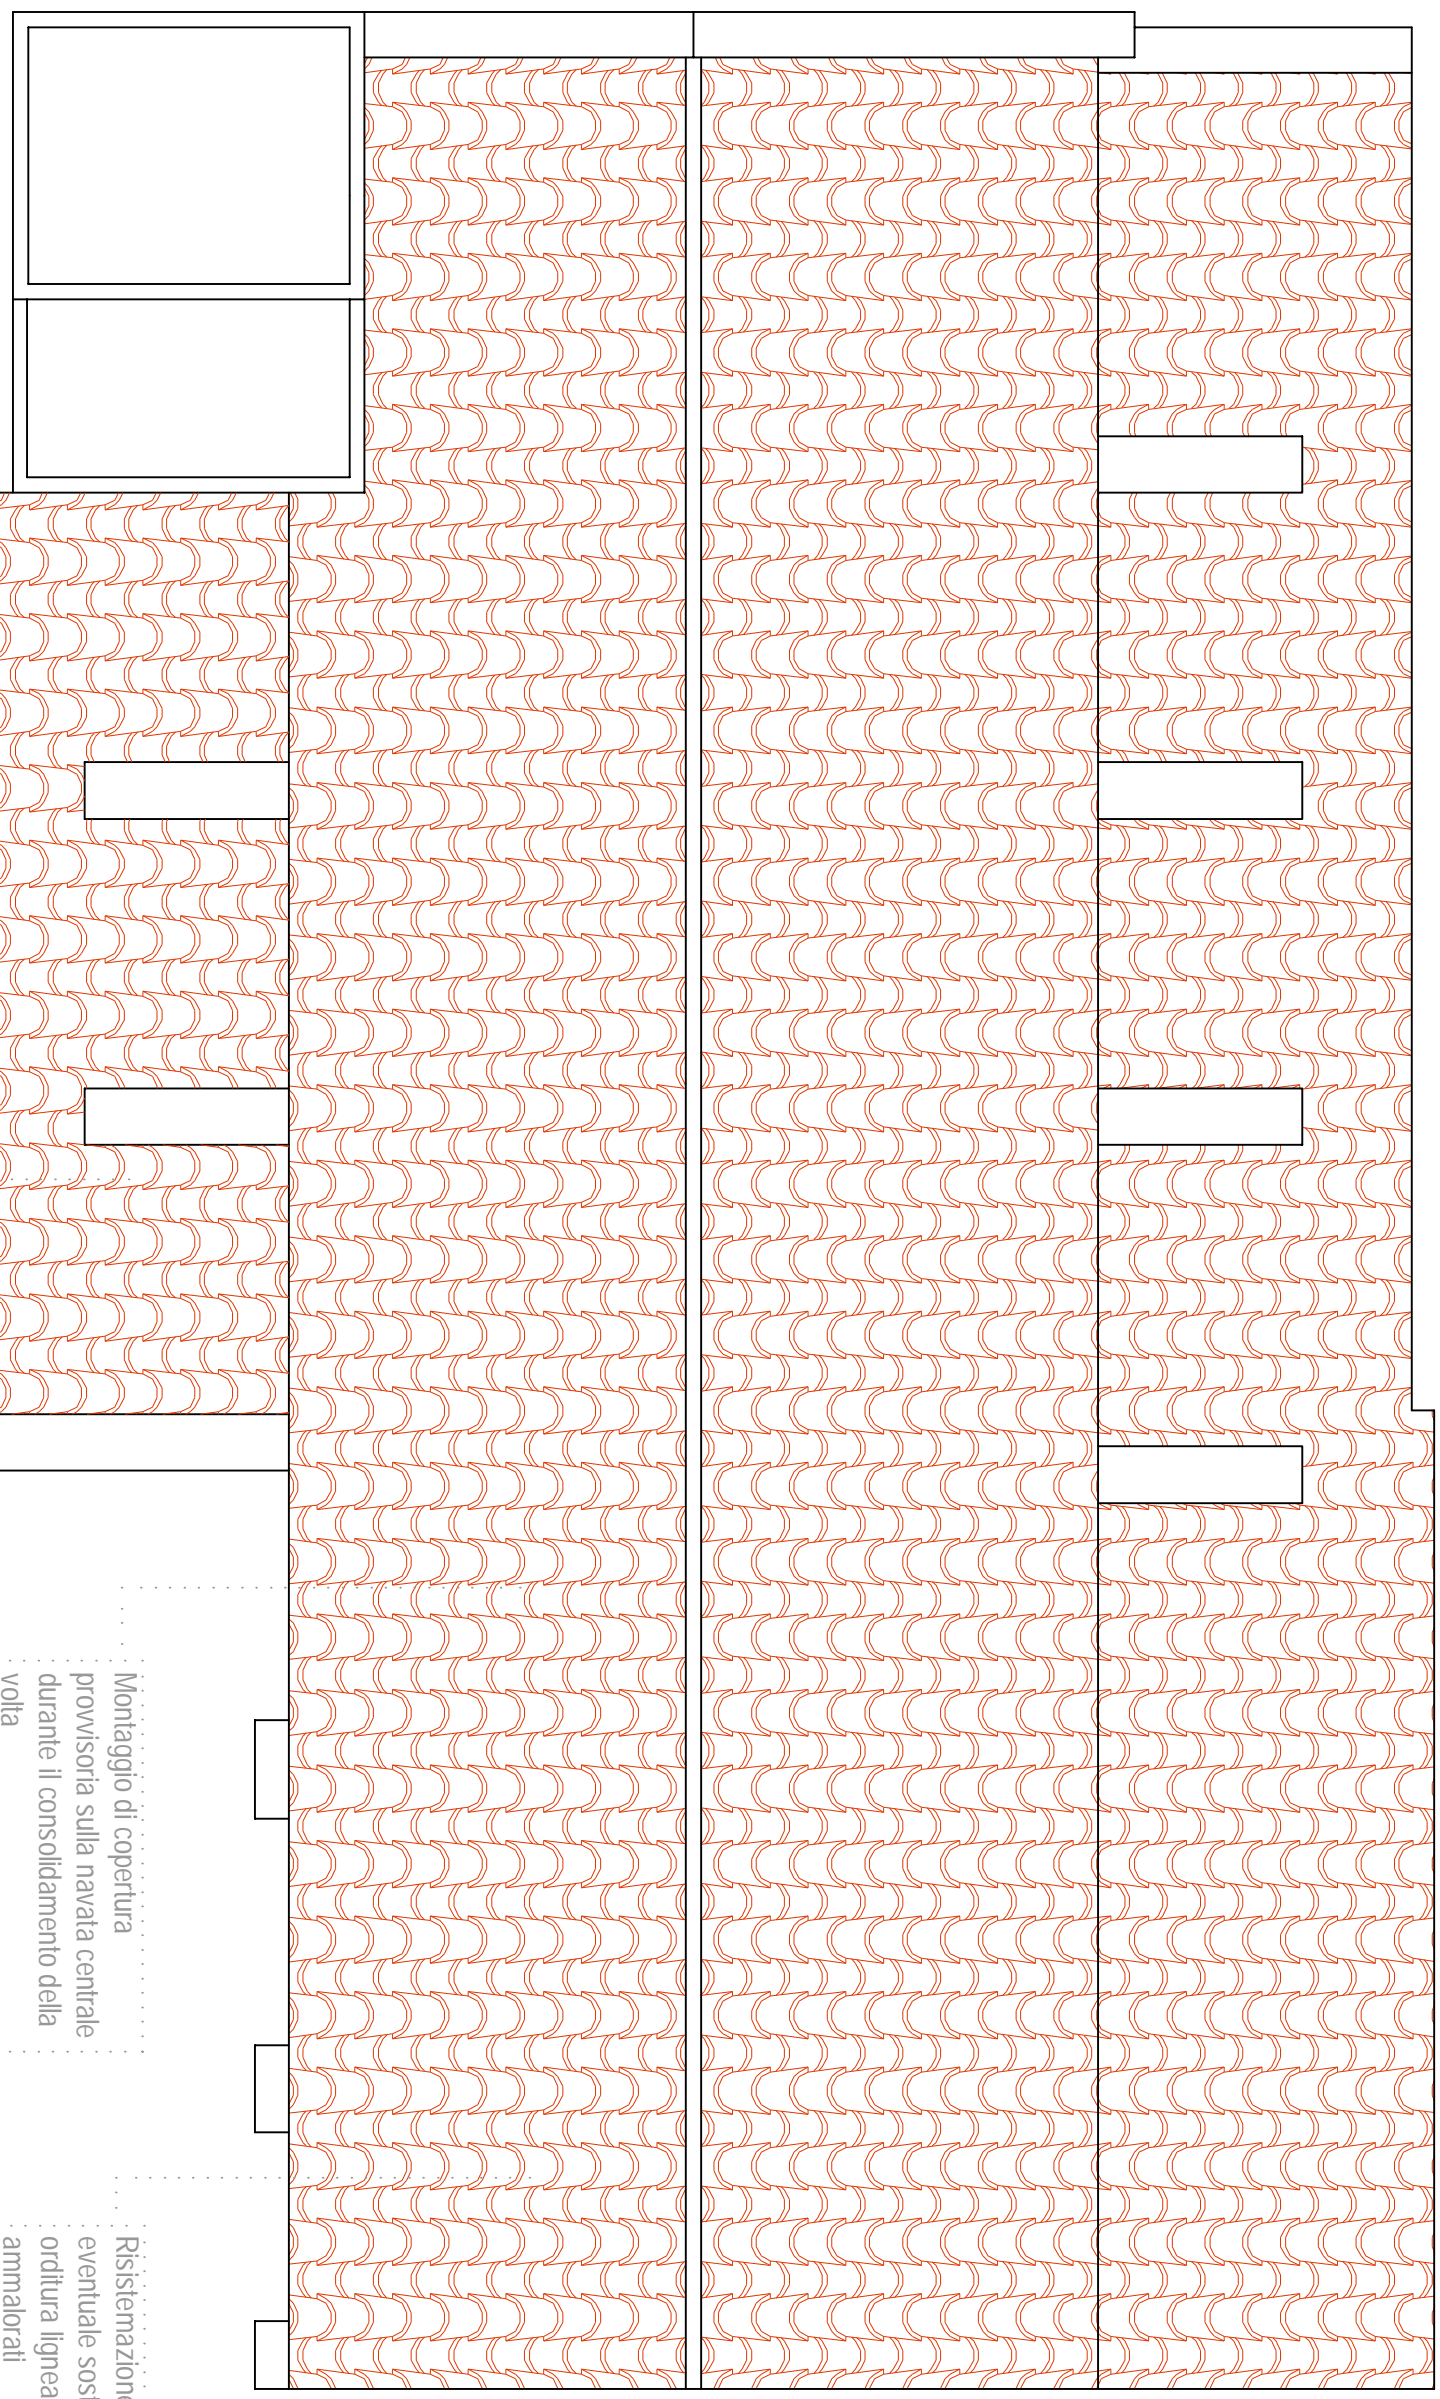

PIANTA copertura – scala 1:100
(stato di progetto)

Rifacimento tetto cappelle laterali
mediante rimozione eternit, con
apposizione di guaina isolante e
manto di coppi

Montaggio di copertura
provvisoria sulla navata centrale
durante il consolidamento della
volta

Risistemazione tetto con
eventuale sostituzione di
orditura lignea e coppi
ammalorati


COMUNE DI
GUARDIA PIEMONTESE (CS)

Progetto di Restauro conservativo-consolidamento
ed adeguamento impiantistico della
Chiesa della Madonna del Santissimo Rosario

Il tecnico:
ing. Stefano CITTADINO

TAV. Stato di Futuro

PROSPETTO sud – scala 1:100
(stato di progetto)

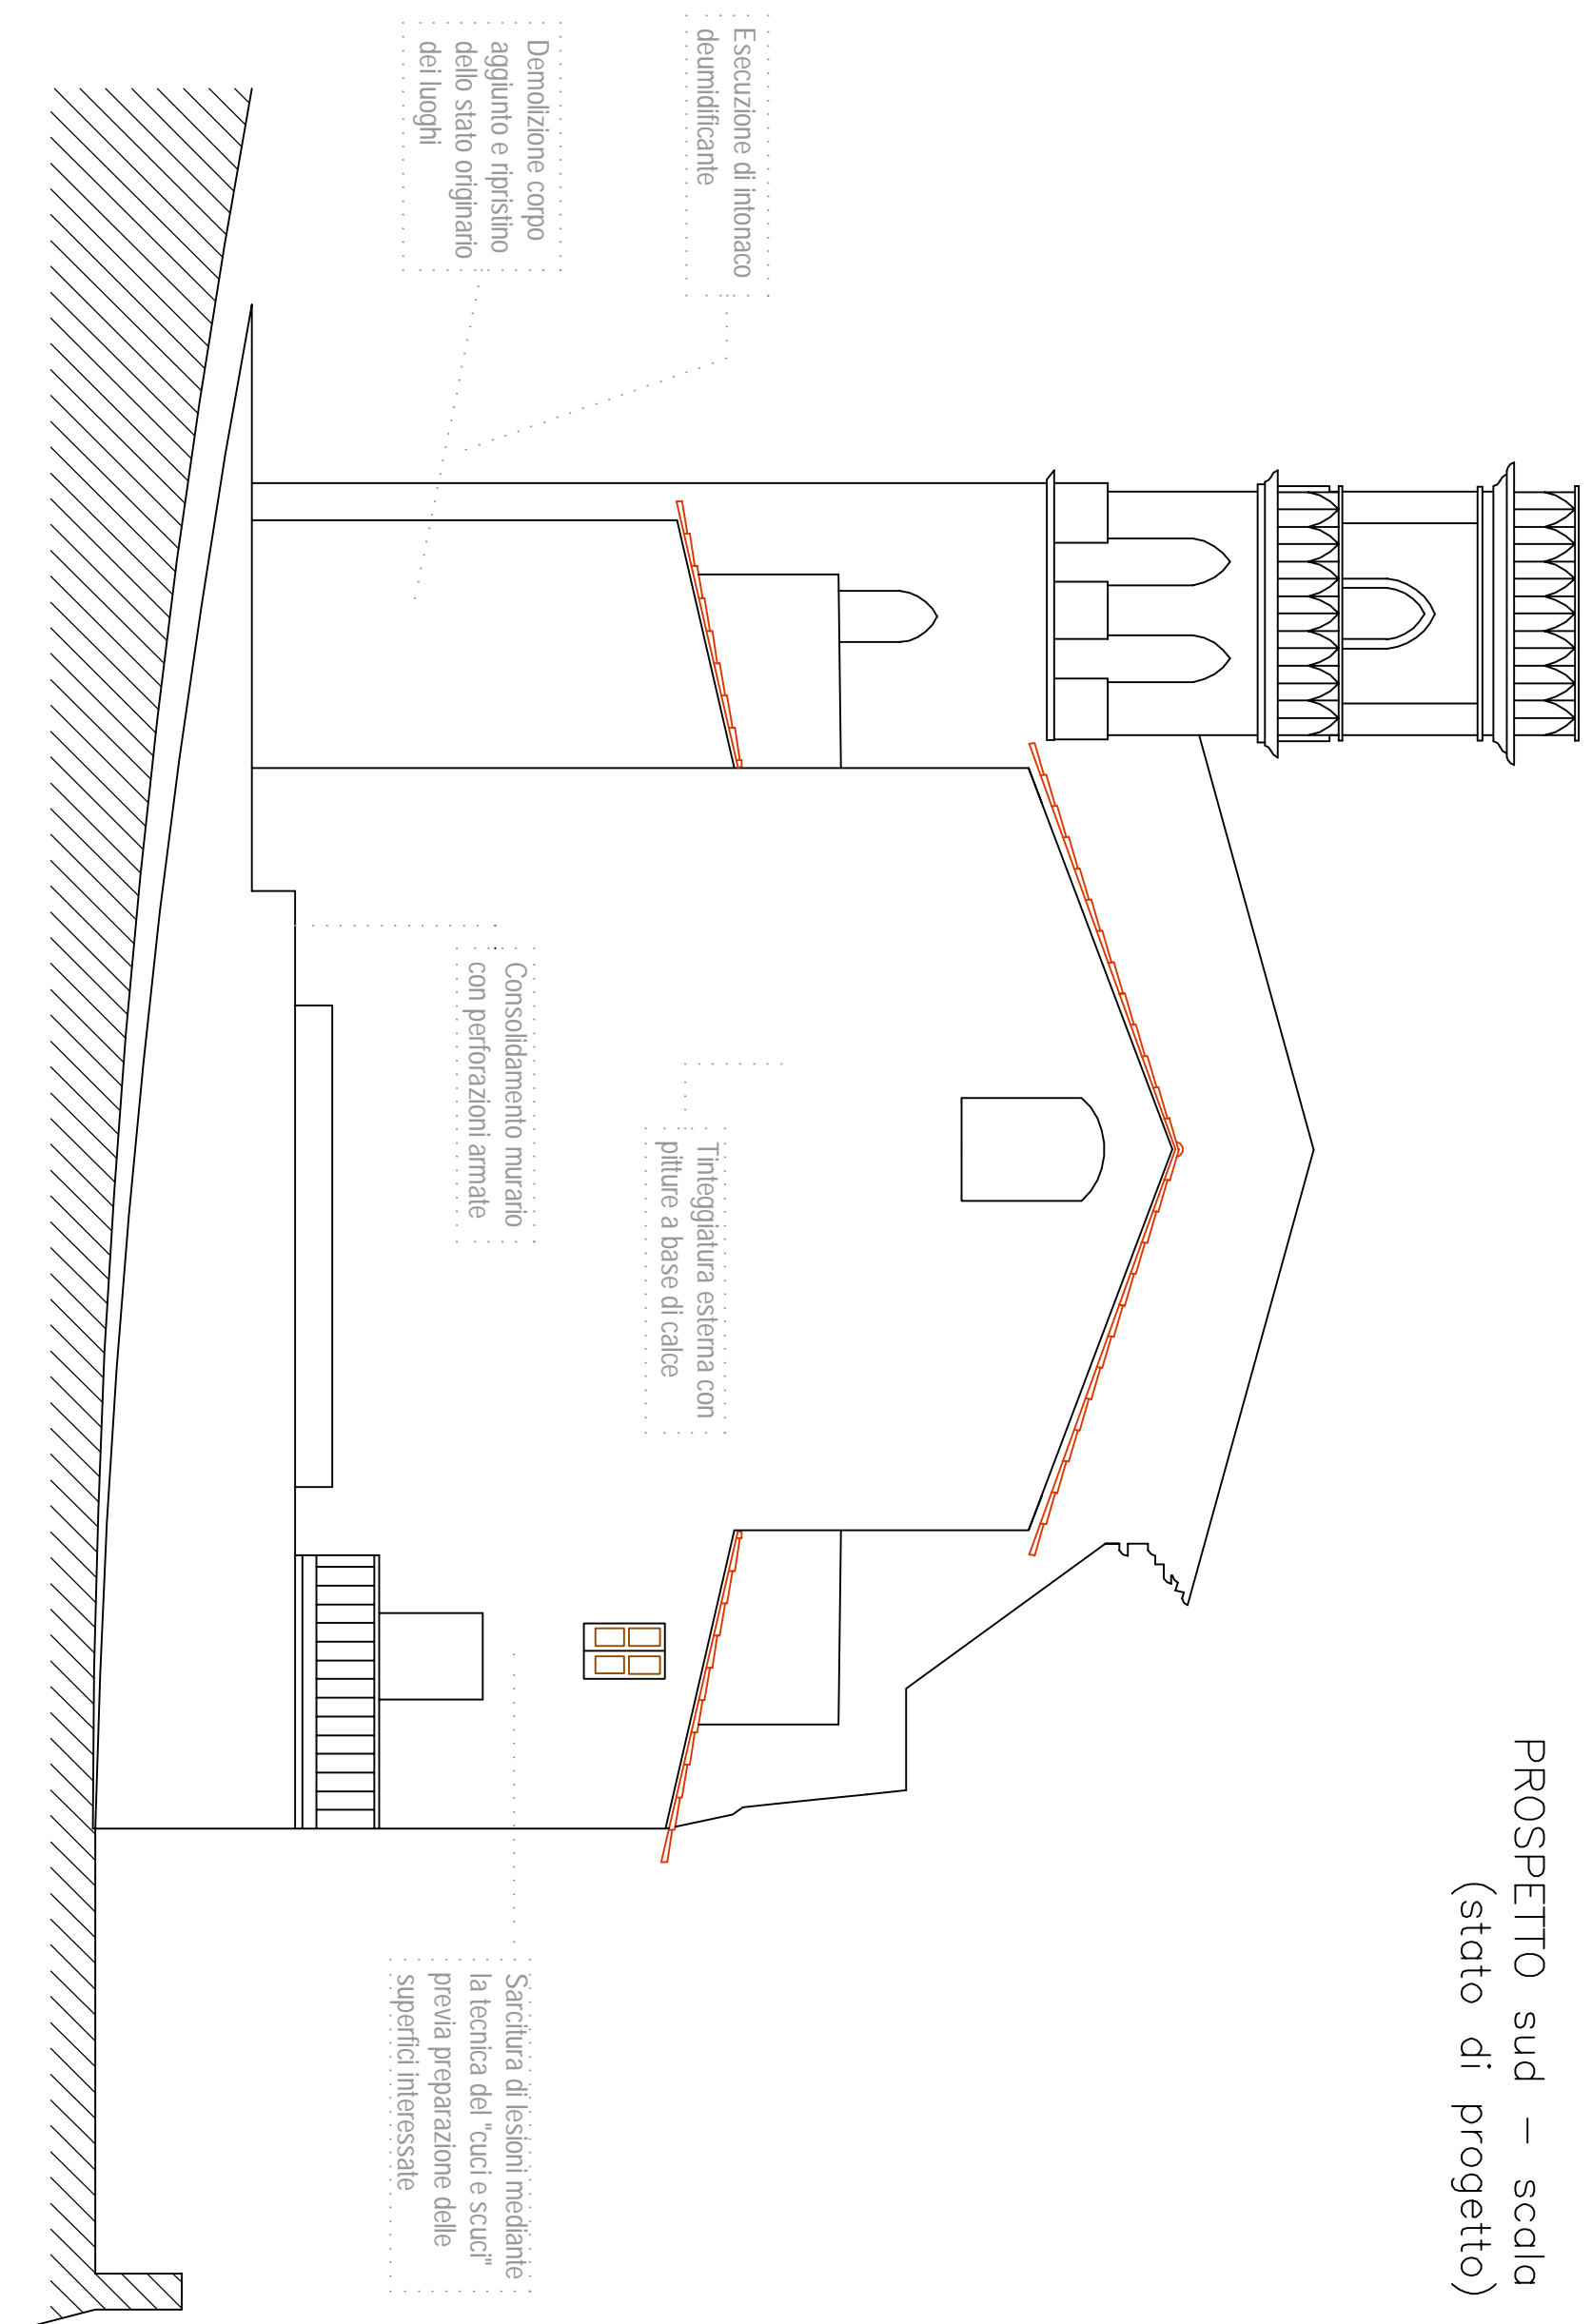


COMUNE DI
GUARDIA PIEMONTESE (CS)

Progetto di Restauro conservativo–consolidamento
ed adeguamento impiantistico della
Chiesa della Madonna del Santissimo Rosario

Il tecnico:
ing. Stefano CITTADINO

TAV. Stato di Futuro

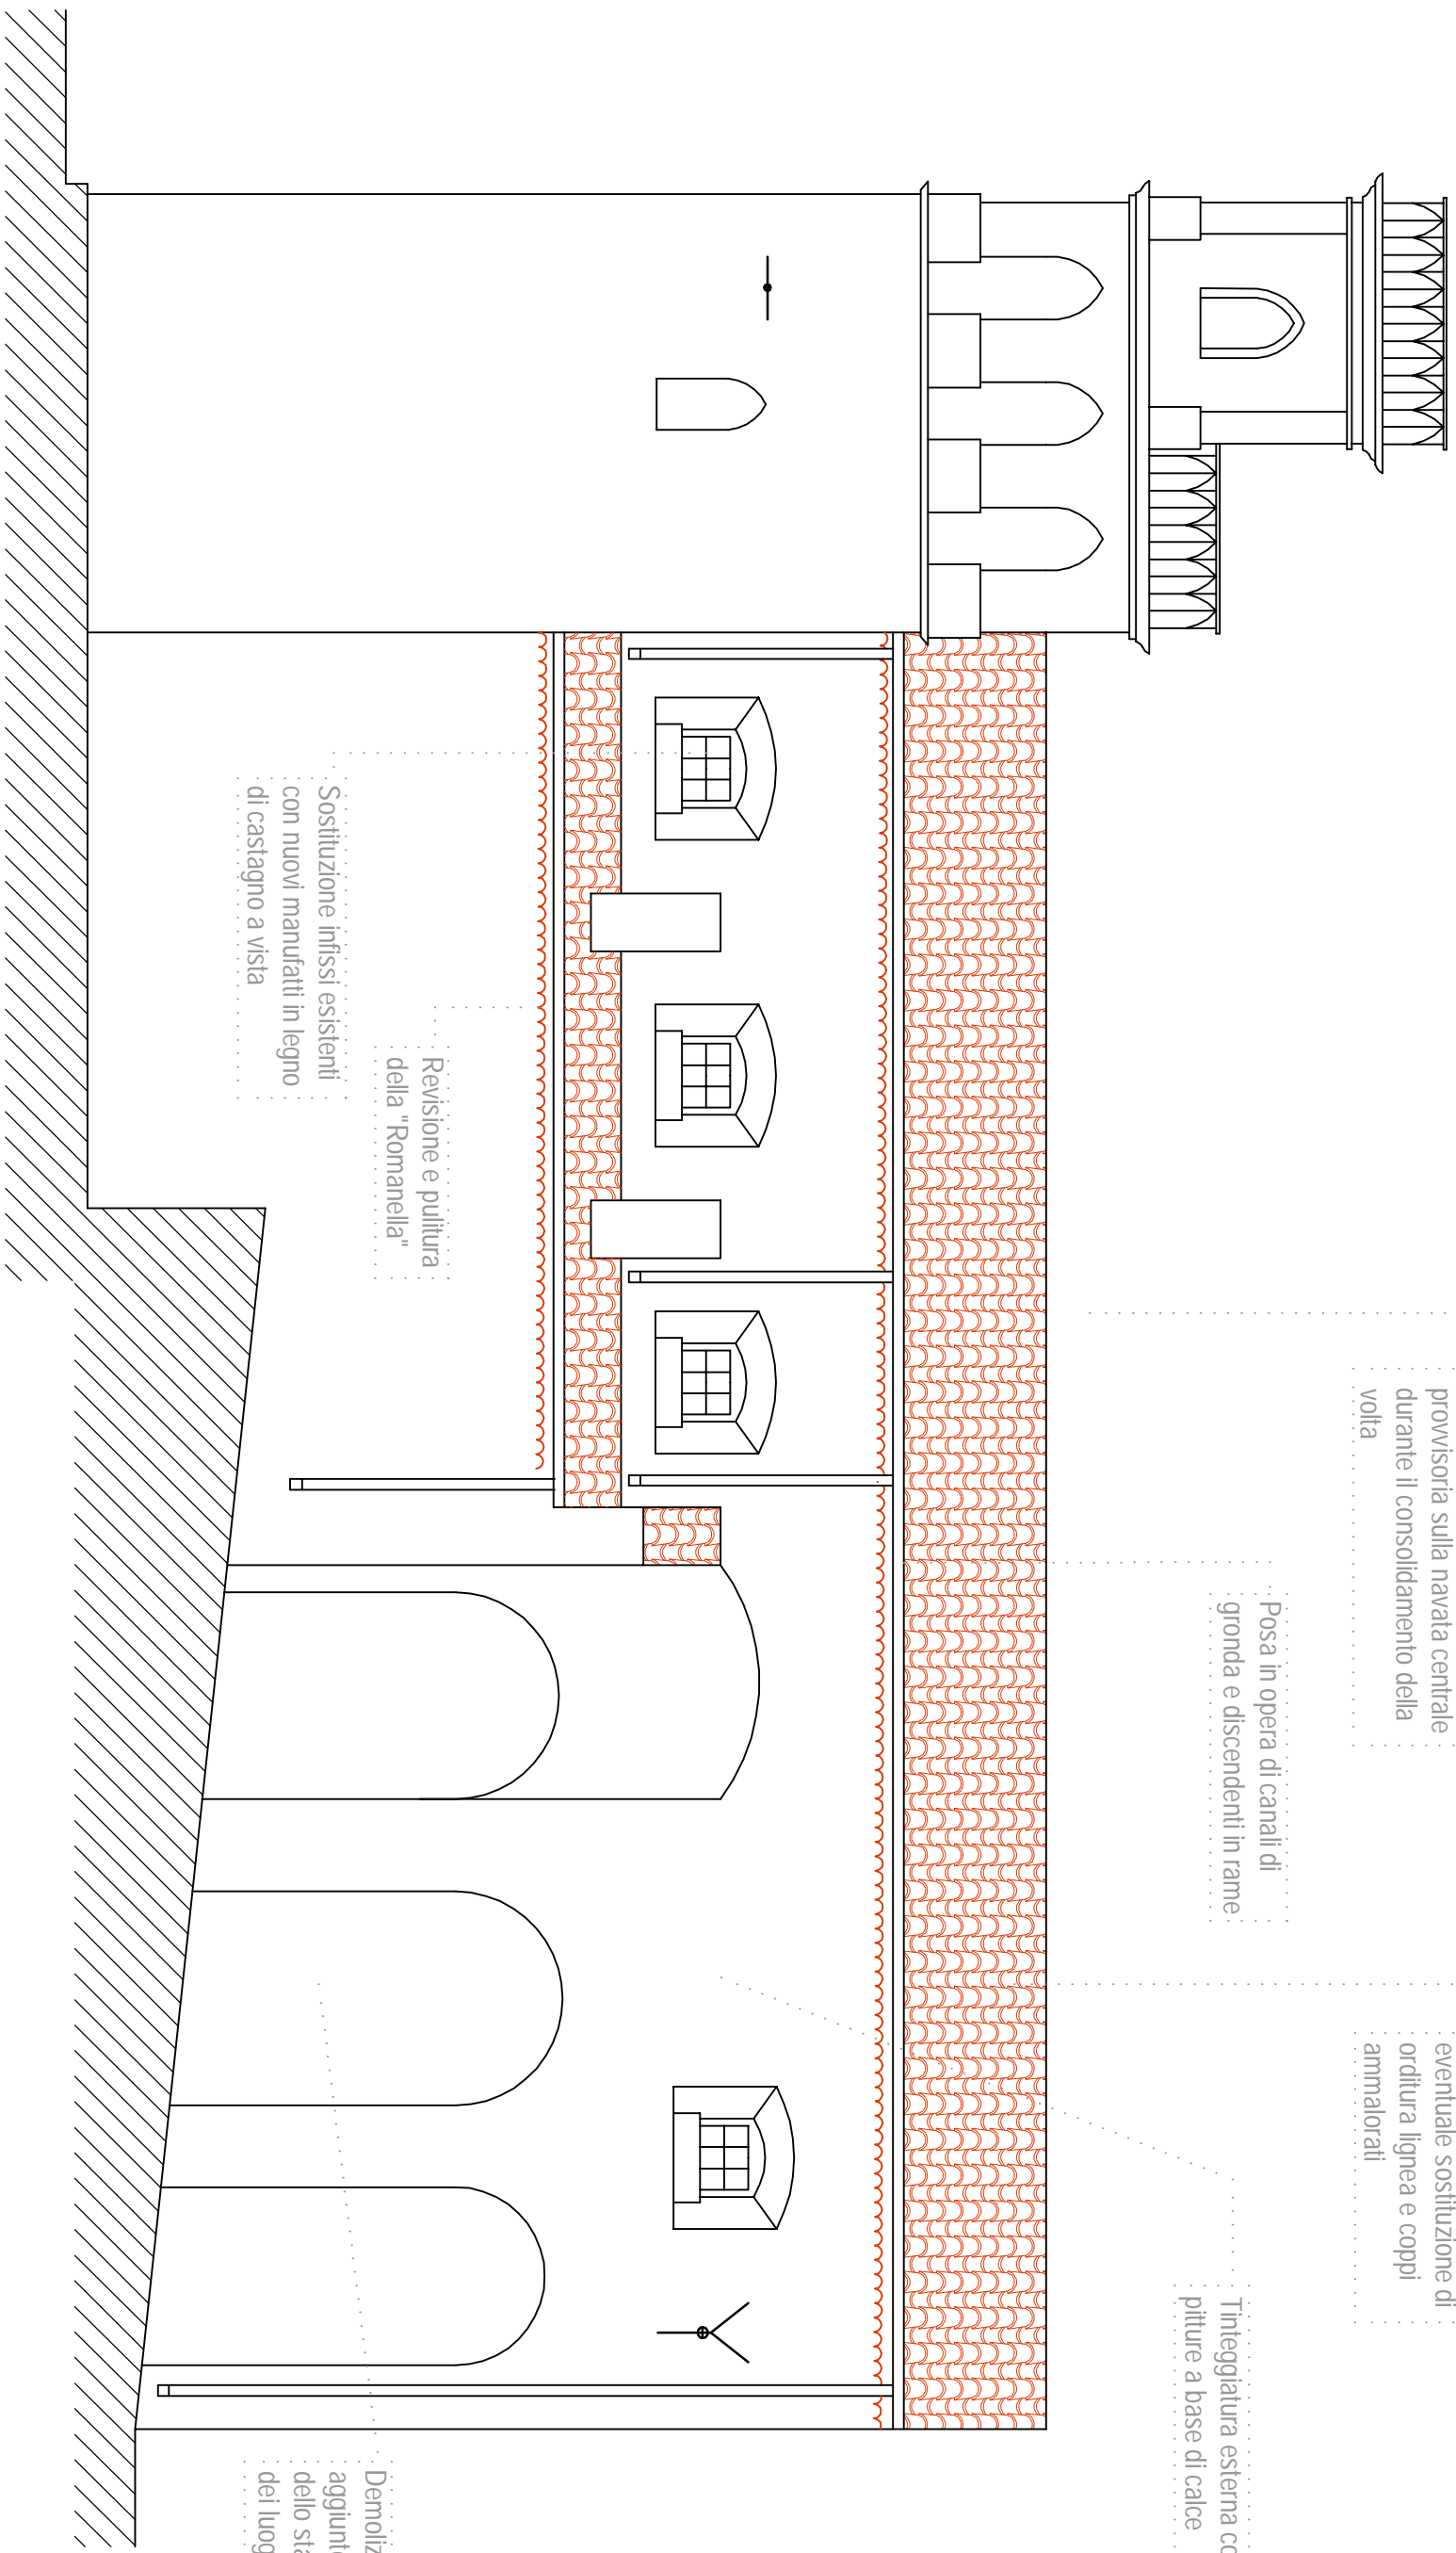


PROSPETTO ovest – scala 1:100
 (stato di progetto)

COMUNE DI
 GUARDIA PIEMONTESE (CS)

Progetto di Restauro conservativo–consolidamento
 ed adeguamento impiantistico della
 Chiesa della Madonna del Santissimo Rosario

Il tecnico:
 ing. Stefano CITTADINO

TAV. Stato di Futuro

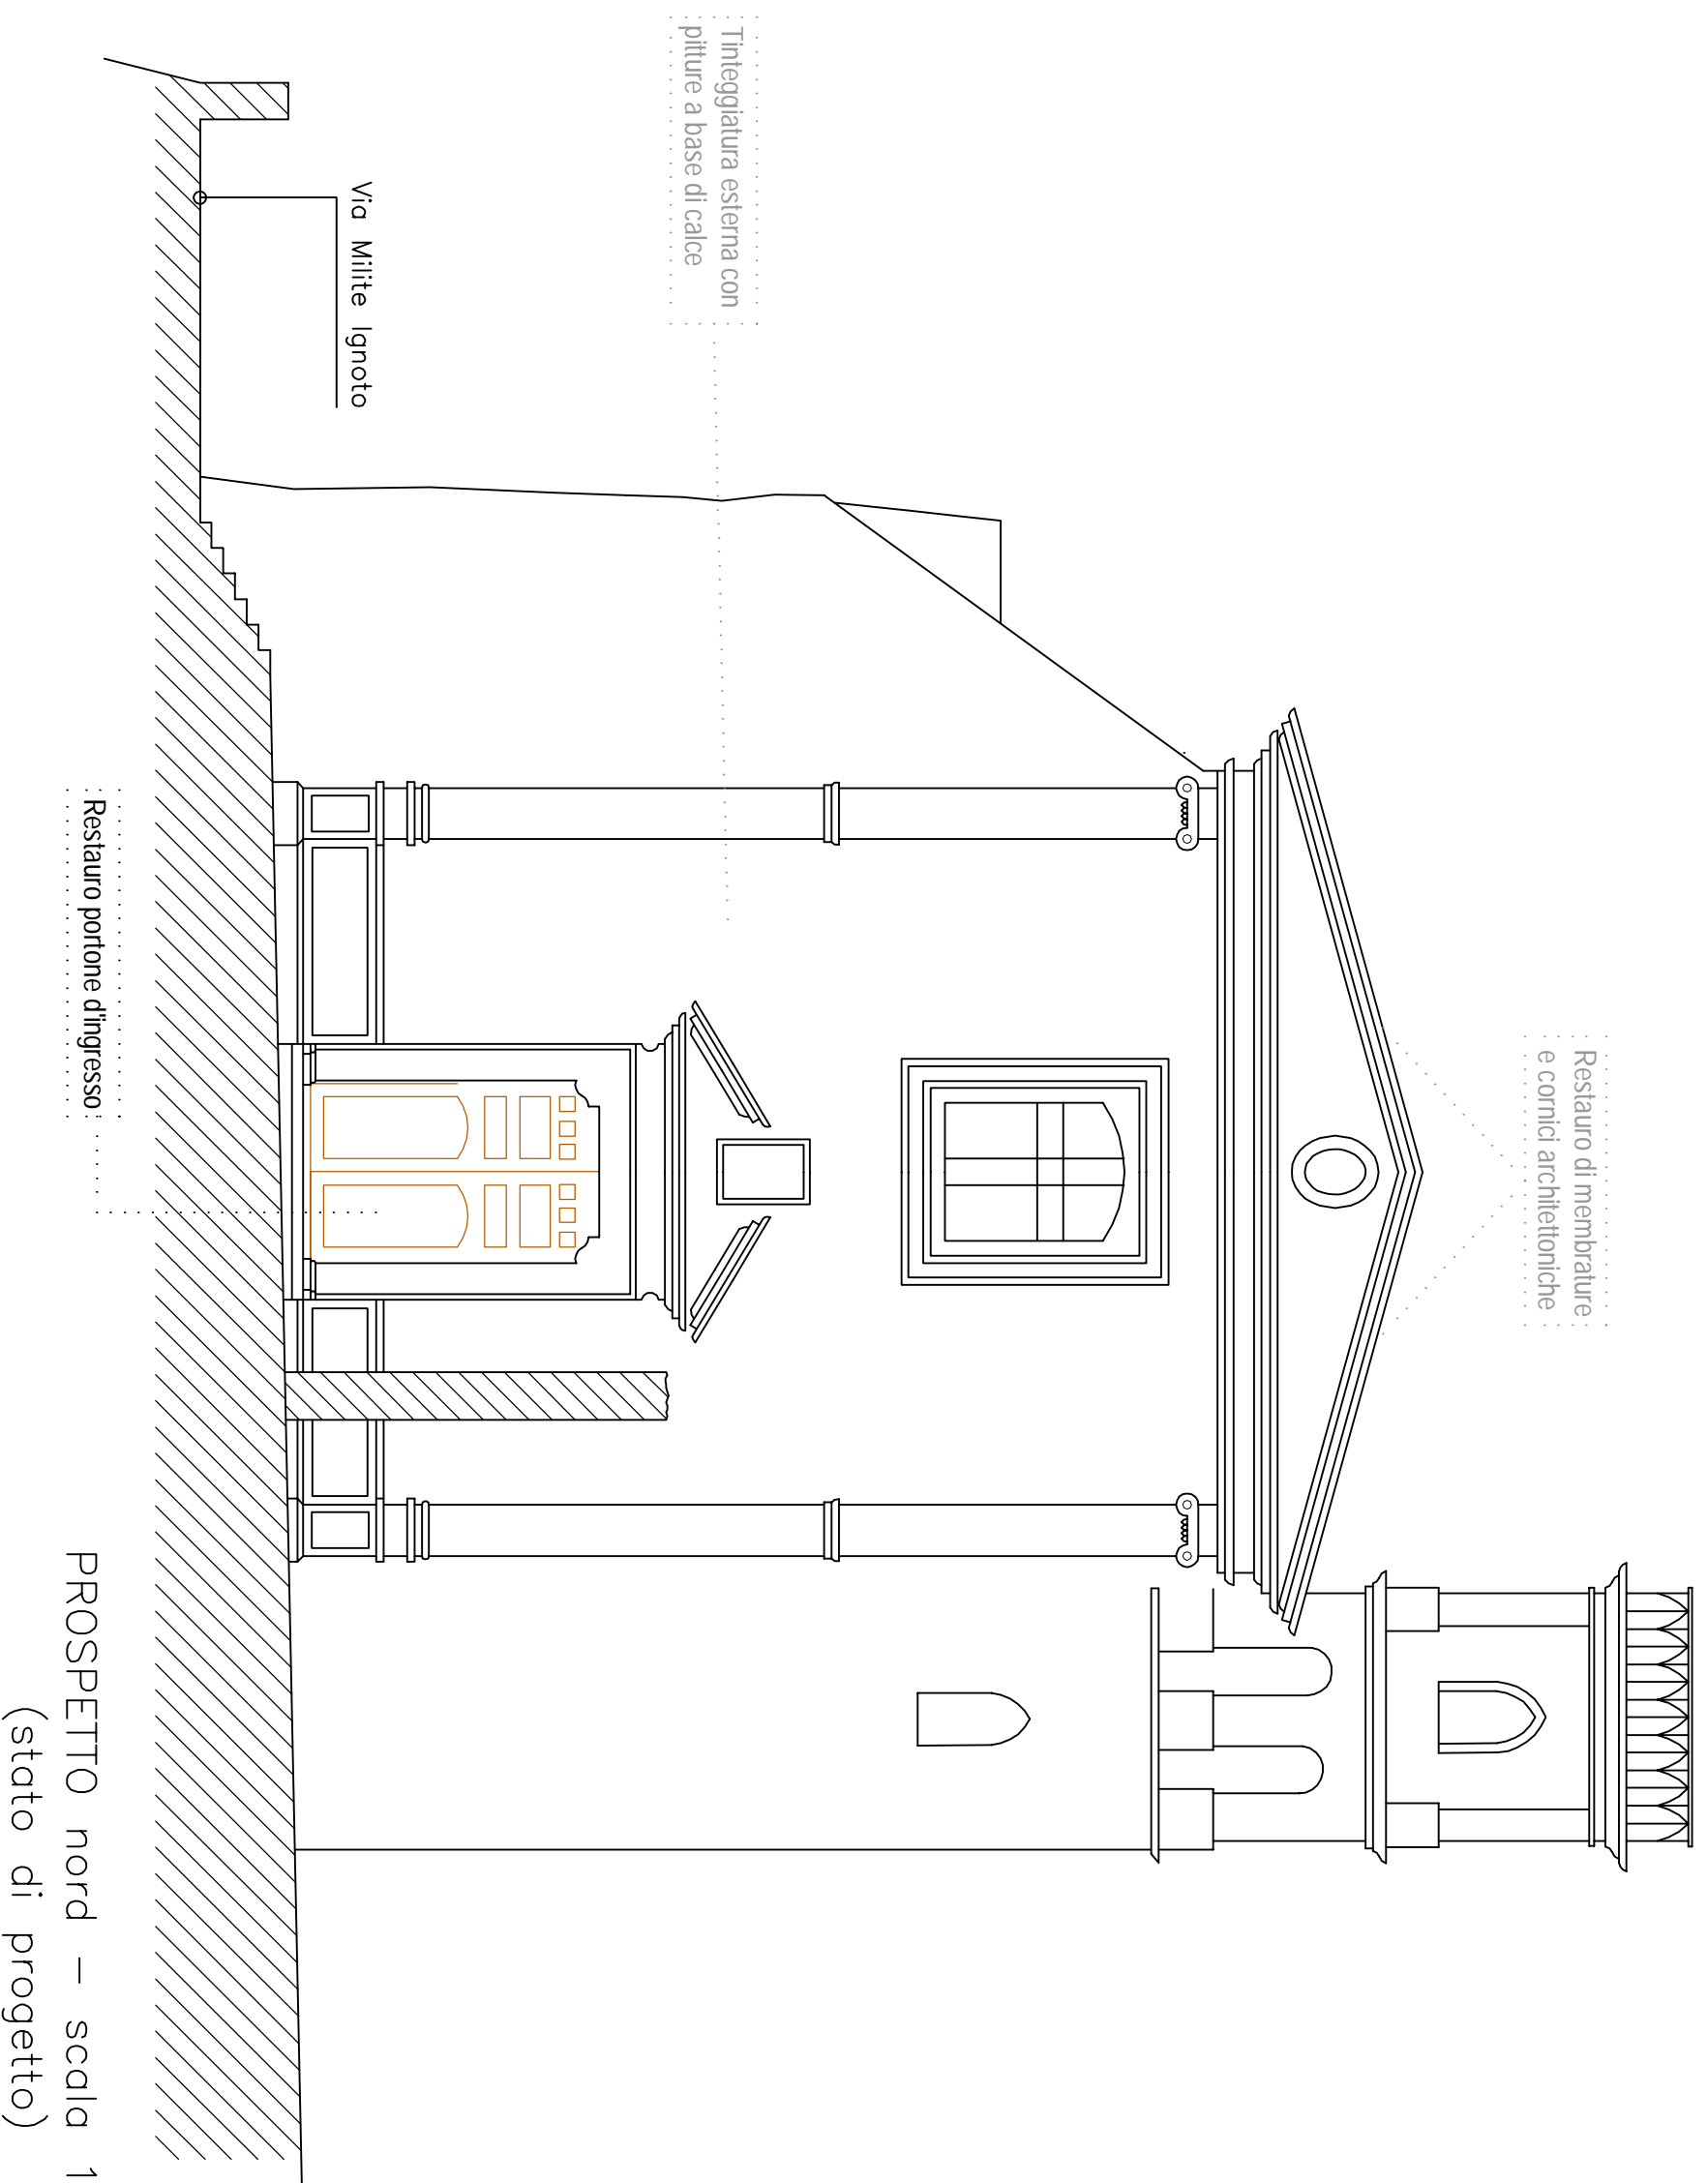


PROSPETTO nord – scala 1:100
(stato di progetto)

COMUNE DI
GUARDIA PIEMONTESE (CS)

Progetto di Restauro conservativo-consolidamento
ed adeguamento impiantistico della
Chiesa della Madonna del Santissimo Rosario

Il tecnico:
ing. Stefano CITTADINO

TAV. Stato di Futuro

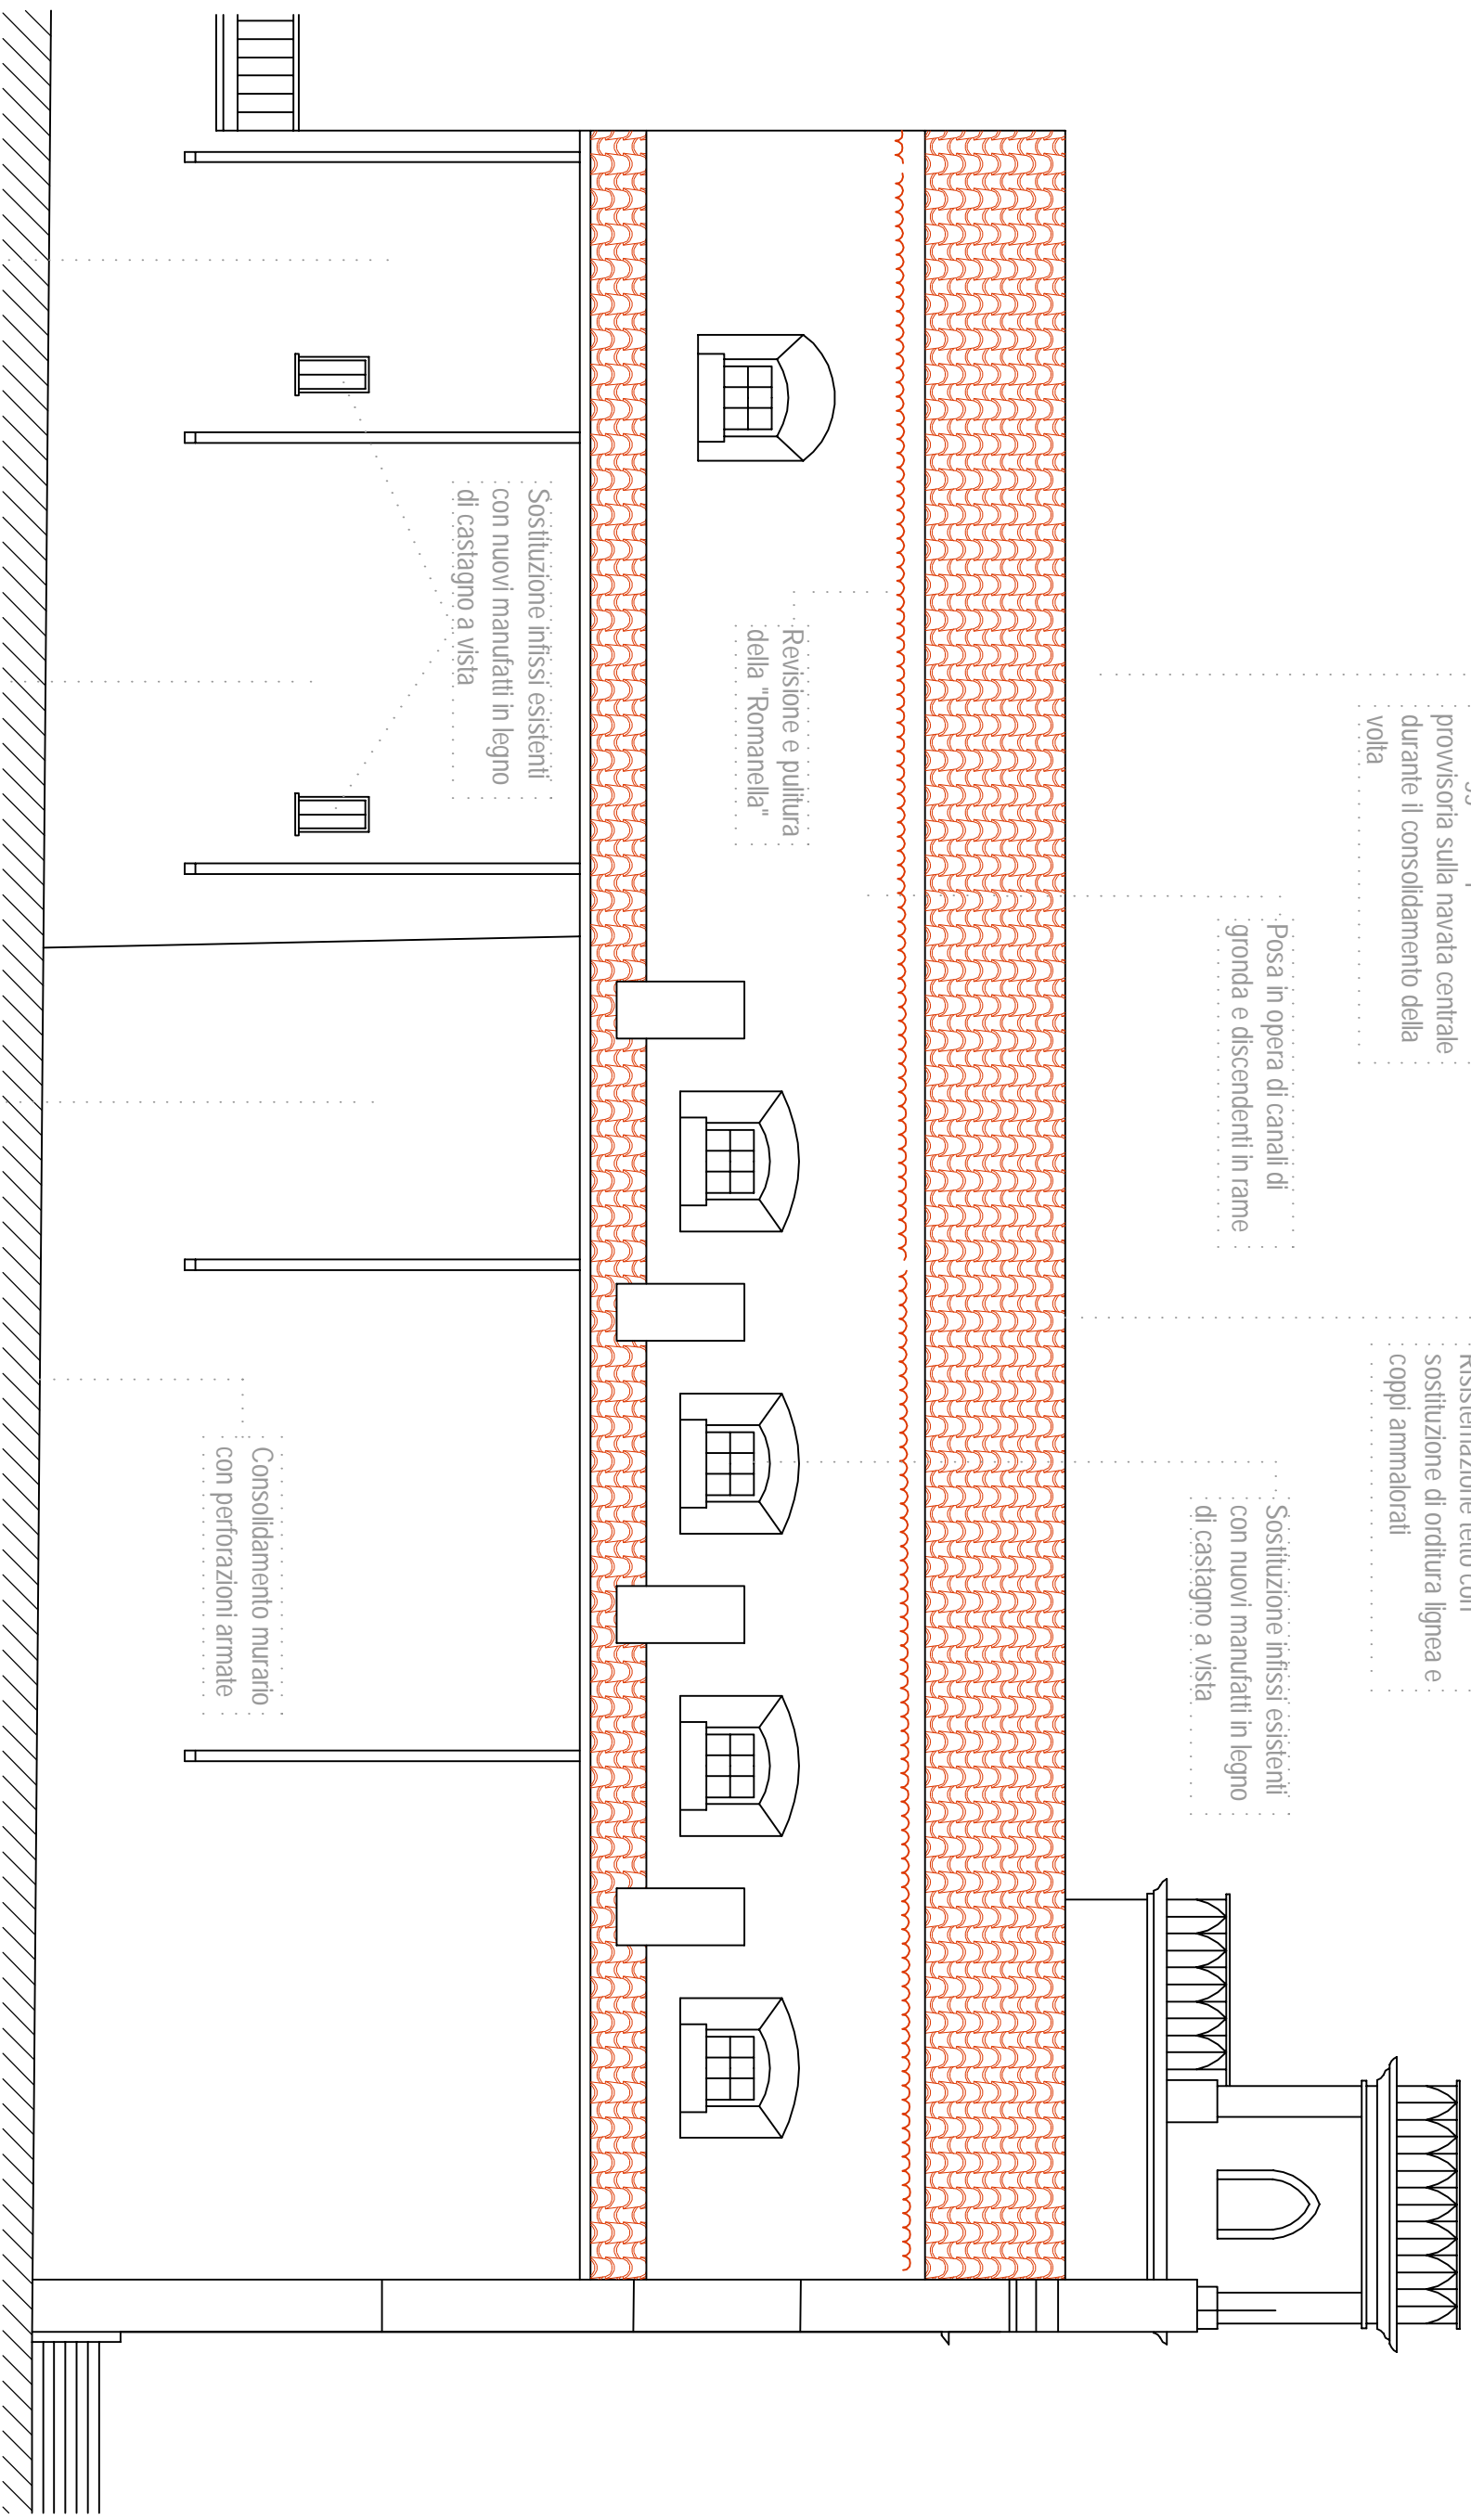

Montaggio di copertura
provvisoria sulla navata centrale
durante il consolidamento della
volta

Posa in opera di canali di
gronda e discendenti in rame

Risistemazione tetto con
sostituzione di orditura lignea e
coppi ammalorati

Sostituzione infissi esistenti
con nuovi manufatti in legno
di castagno a vista

Revisione e pittura
della "Romanella"

Sostituzione infissi esistenti
con nuovi manufatti in legno
di castagno a vista

Consolidamento murario
con perforazioni armate

Tinteggiatura esterna con
pitture a base di calce

Sitatura dei giunti delle
pareti ammalorate

Spicconatura intonaci degradati


PROSPETTO est – scala 1:100
(stato di progetto)

COMUNE DI
GUARDIA PIEMONTESE (CS)

Progetto di Restauro conservativo- consolidamento
ed adeguamento impiantistico della
Chiesa della Madonna del Santissimo Rosario

Il tecnico:
ing. Stefano CITTADINO

TAV. Stato di Futuro

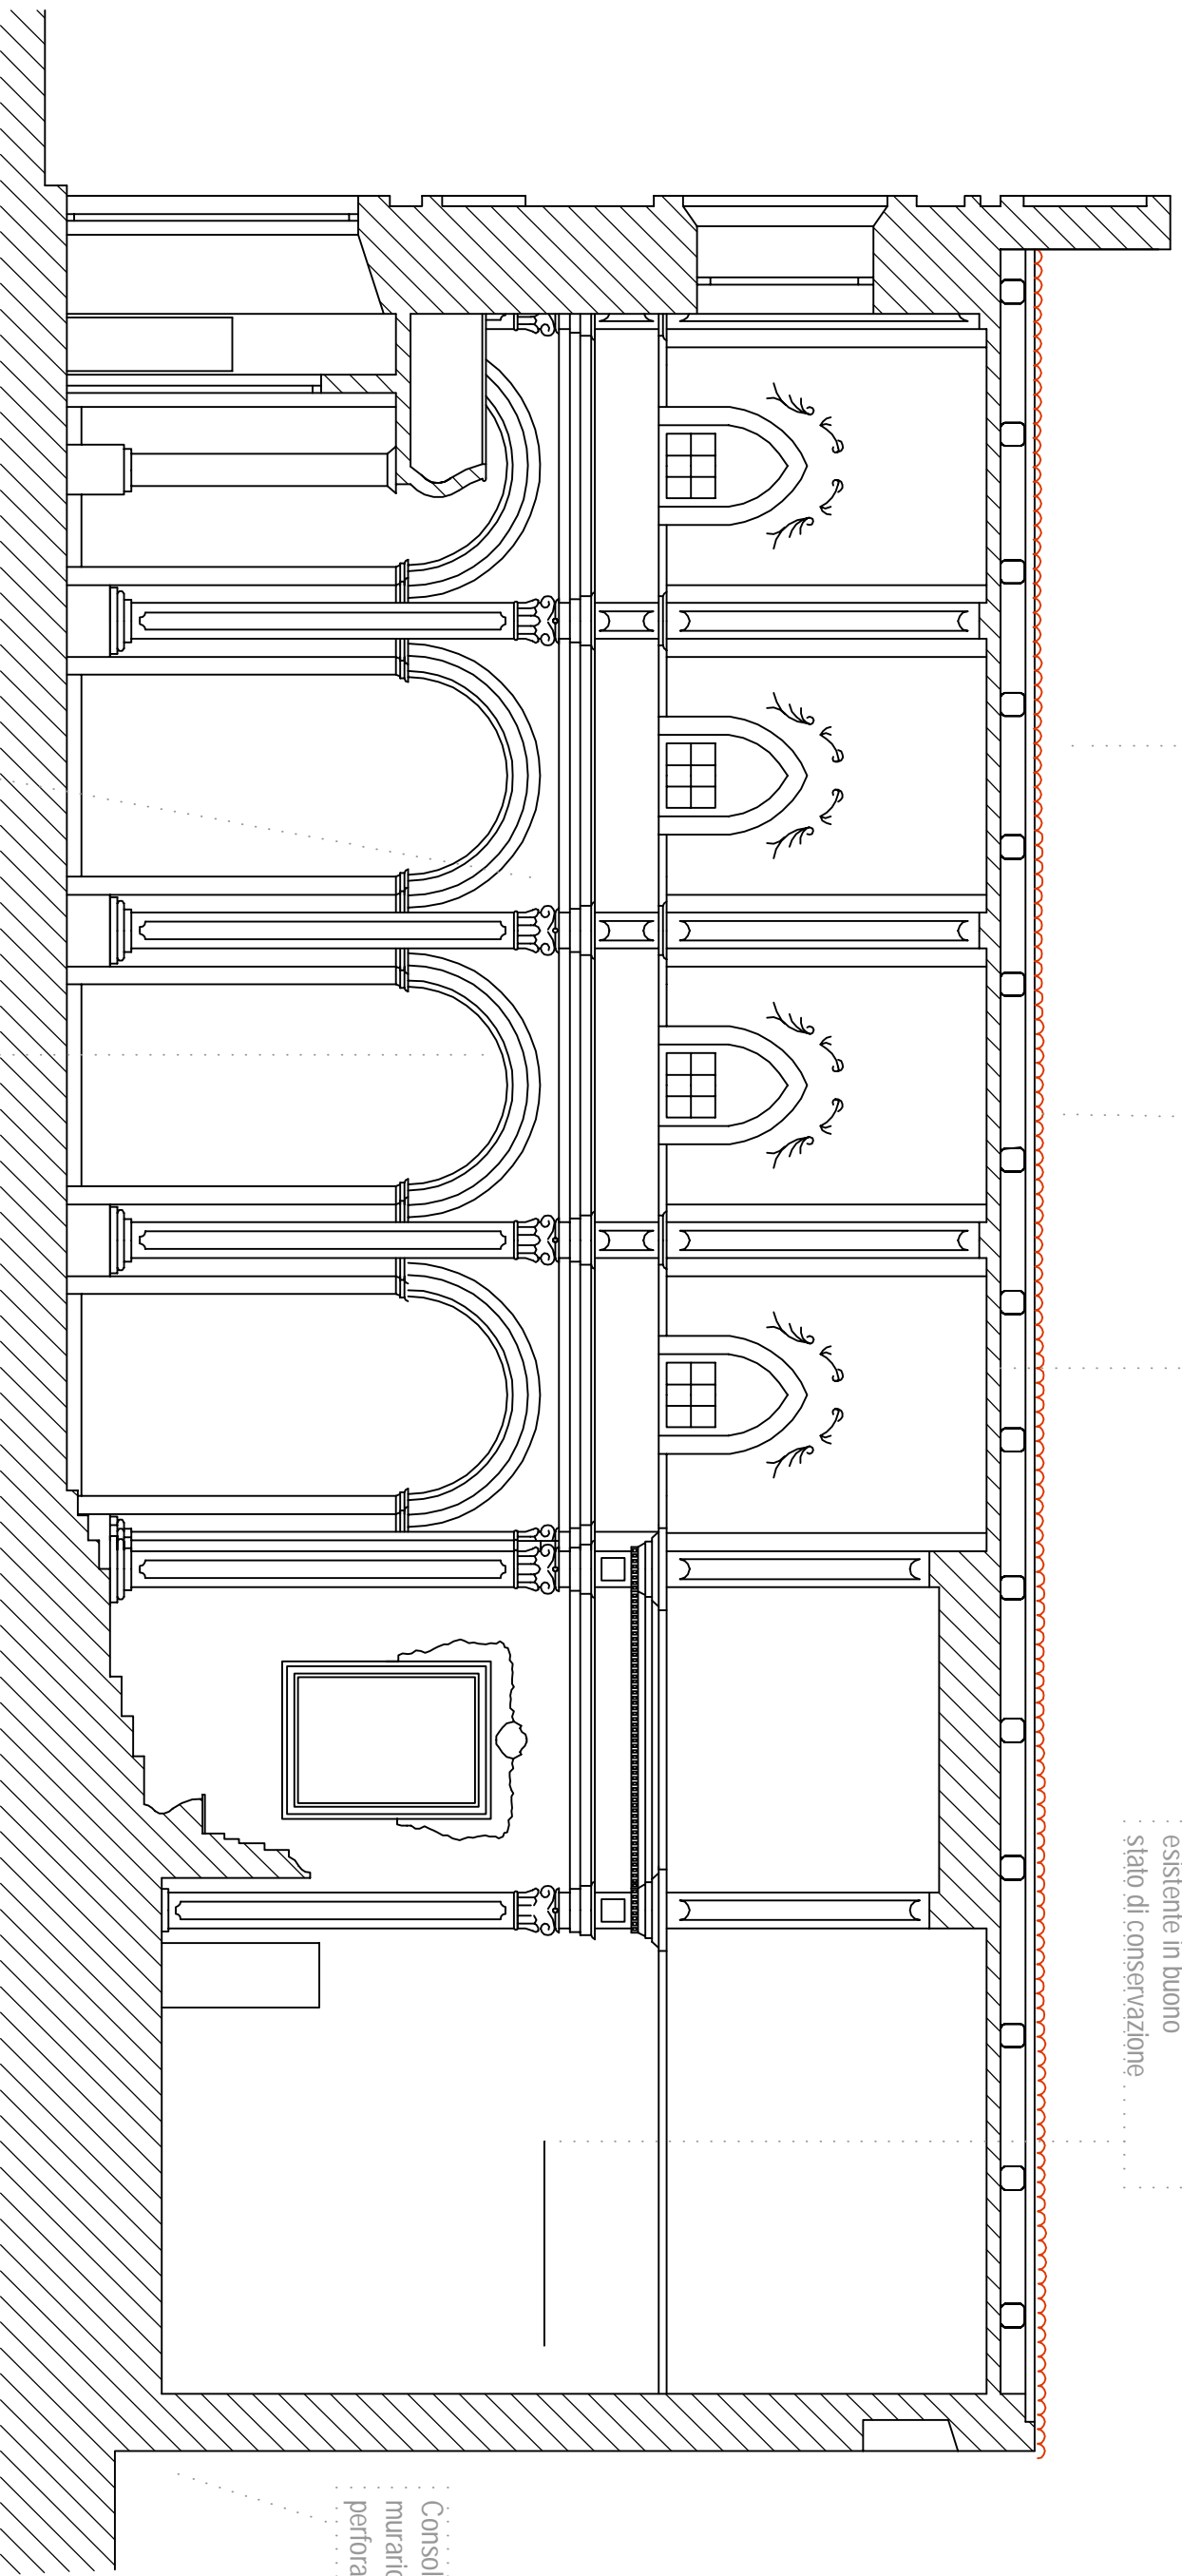

Montaggio di copertura
provvisoria sulla navata centrale
durante il consolidamento della
volta

Risistemazione tetto con
sostituzione di orditura
linea e coppi

Consolidamento estradosso
della volta mediante
microchiodature, rete els. e
getto di betoncino in cls (4 cm.)

Esecuzione intonaco di rifinitura
previa campionatura di quello
esistente in buono
stato di conservazione

Consolidamento
murario con
perforazioni armate

Tinteggiatura interna con
pitture a base di calce

Restauro apparato
decorativo interno


SEZIONE longitudinale
scala 1:100
(stato di progetto)

COMUNE DI
GUARDIA PIEMONTESE (CS)

Progetto di Restauro conservativo-consolidamento
ed adeguamento impiantistico della
Chiesa della Madonna del Santissimo Rosario

Il tecnico:
ing. Stefano CITTADINO

TAV. Stato di Futuro

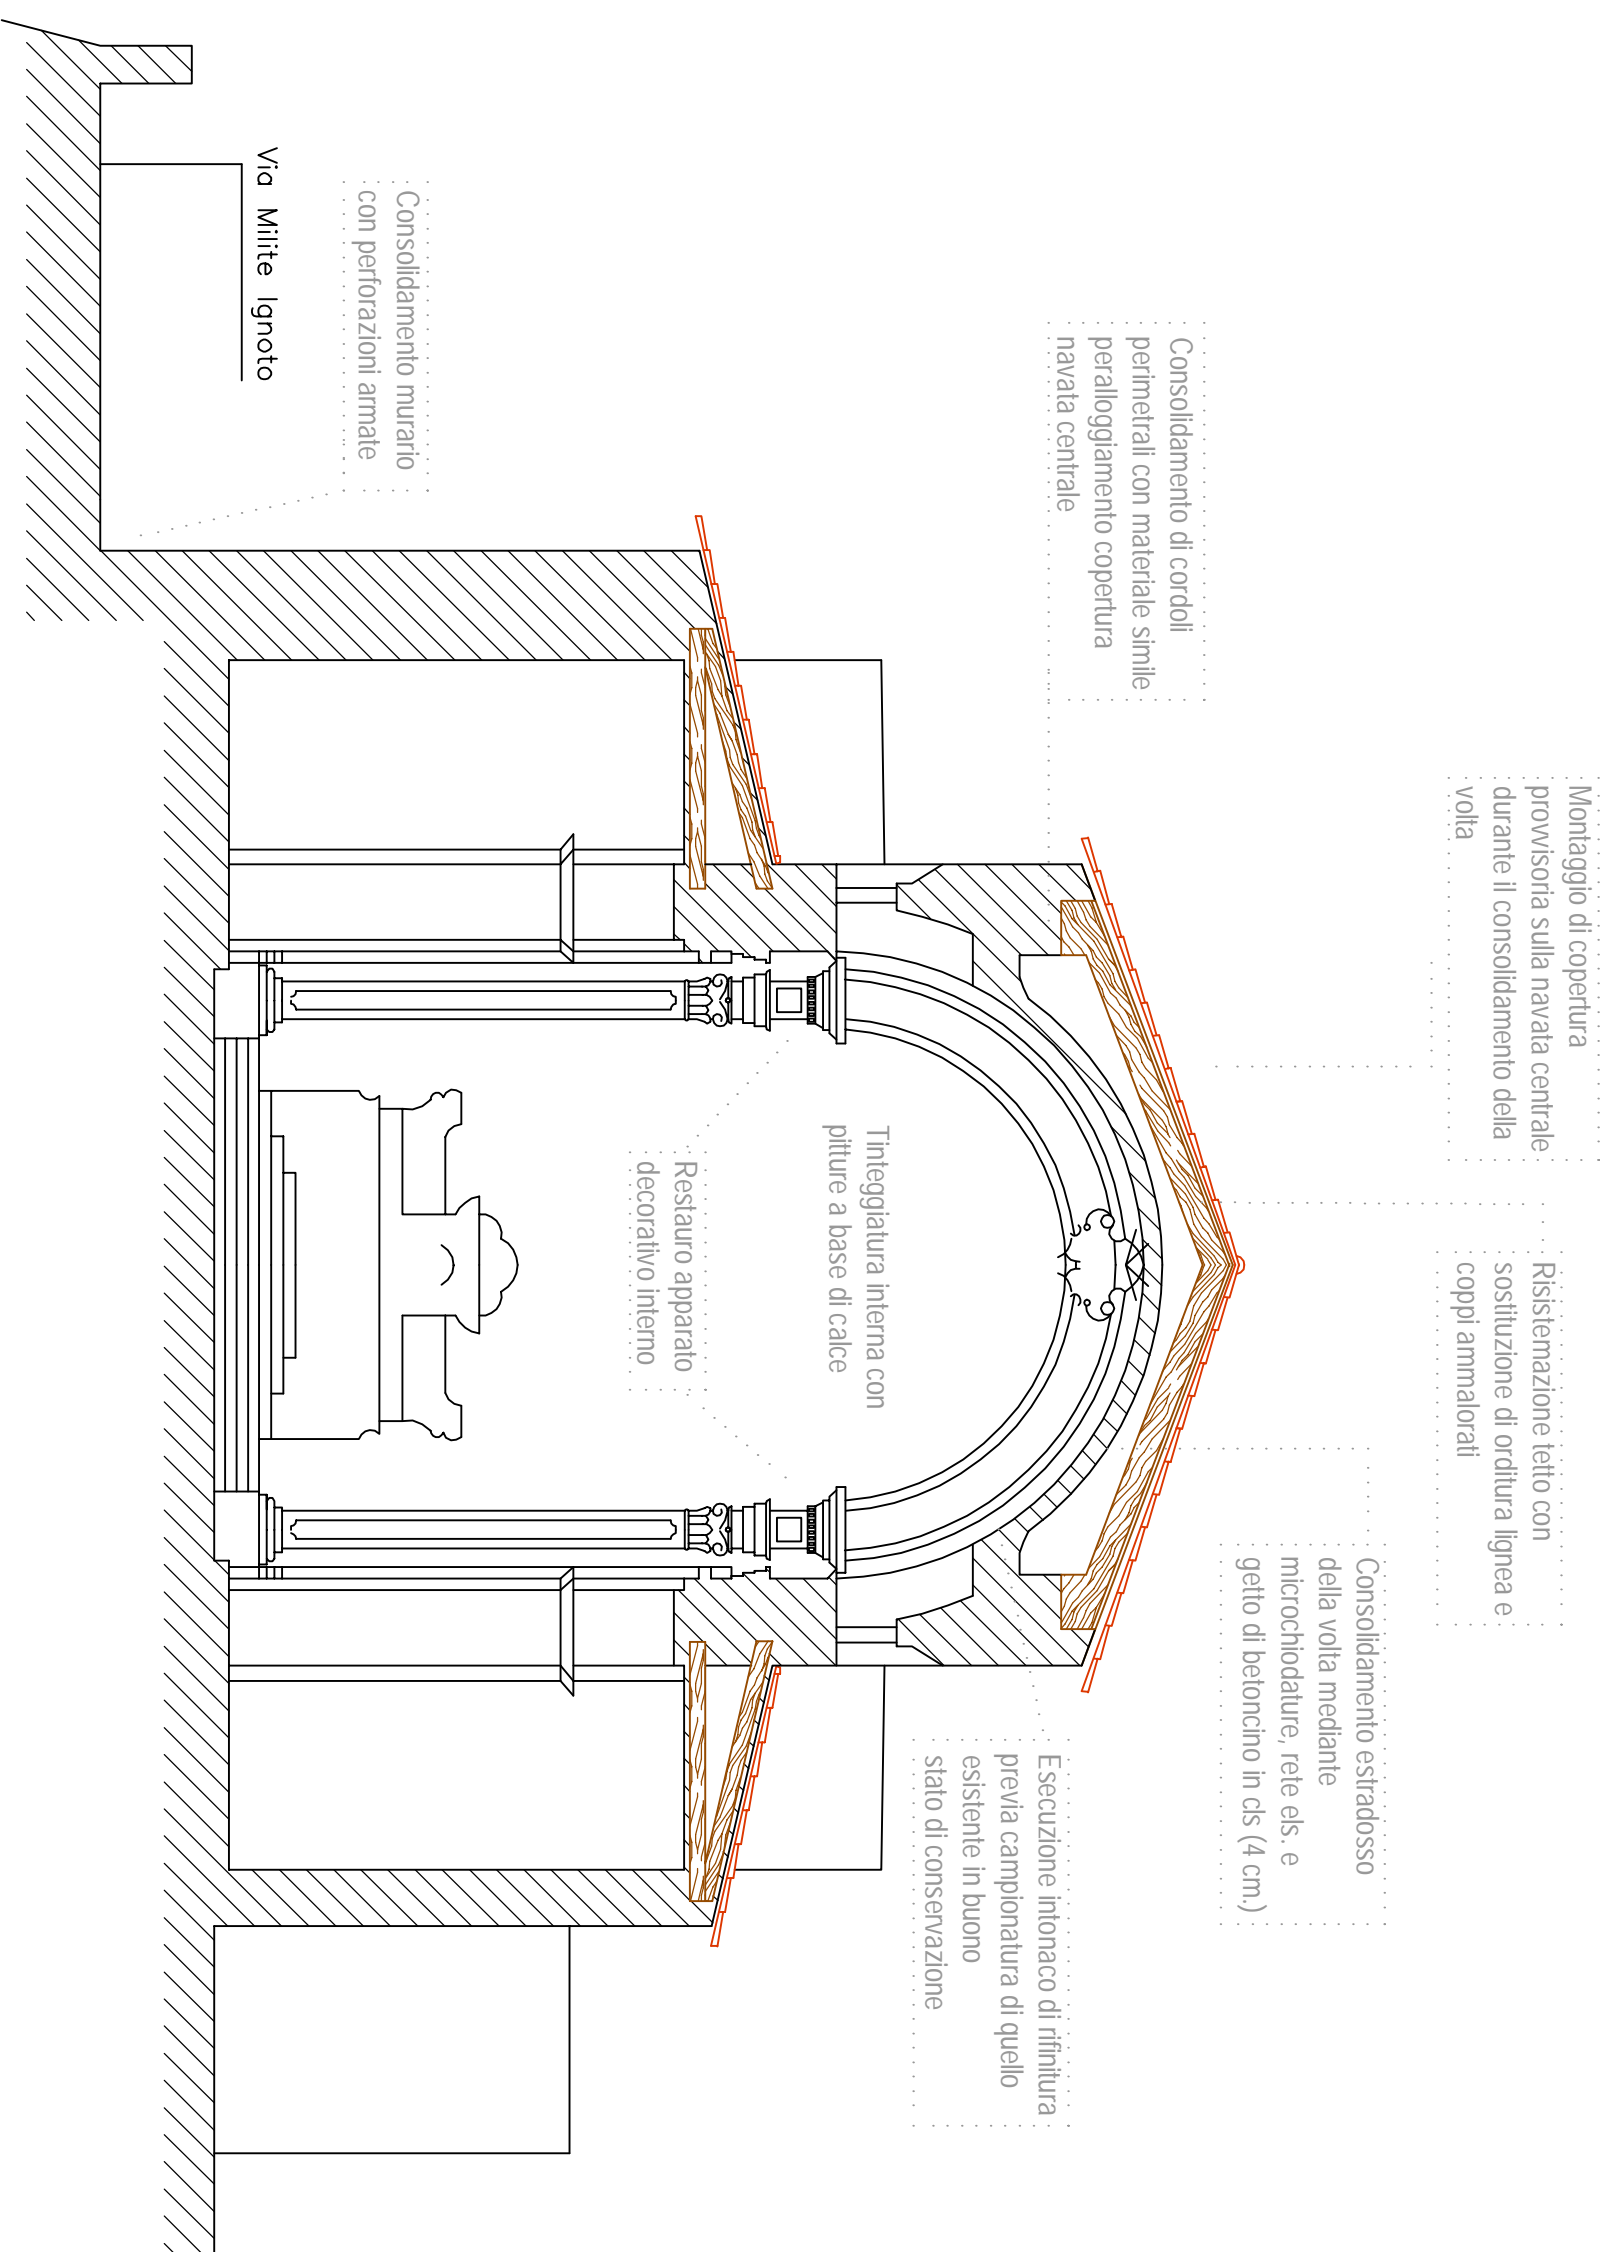

SEZIONE trasversale – scala 1:100
(stato di progetto)

COMUNE DI
GUARDIA PIEMONTESE (CS)

Progetto di Restauro conservativo-consolidamento
ed adeguamento impiantistico della
Chiesa della Madonna del Santissimo Rosario

Il tecnico:
ing. Stefano CITTADINO

TAV. Stato di Futuro