



Comune di GUARDIA PIEMONTESE
(Provincia di Cosenza)

PIANO STRUTTURALE COMUNALE
DOCUMENTO PRELIMINARE
ai sensi della Legge Regionale nr. 19/2002 e ss. mm. ii



CLASSIFICAZIONE DEL TERRITORIO CON SOVRAPPOSIZIONE CATASTALE
LOC. PIETRA DELLA MENTE

GRUPPO DI PROGETTO
Ing. Mirko-Eugenio Caputo _____

Dott. Agron. Sergio Caracciolo _____

Dott. Geol. Salvatore Rota _____

RESPONSABILE UFFICIO TECNICO COMUNALE
Ing. Giuseppe Caruso _____

Data : _____

ELABORATO NR.: **C 01.B**


SCALA

1:2.000

Il Sindaco
Vincenzo Rocchetti

LEGENDA

	TU Ambiti storici (ex zone A); Ambiti Urbanizzati (ex zone B);
	AREE URBANIZZABILI AD USO RESIDENZIALE O COMMERCIALE Ambiti urbanizzabili per verde urbano(ex zone F); Ambiti urbanizzabili per nuovi insediamenti (ex zone C); Ambiti urbanizzabili per nuovi insediamenti industriali (ex zone D);
	AREE URBANIZZABILI AD USO COLLETTIVO
	TAF Aree agricole forestali;
	VIABILITA' ESISTENTE
	SS 283
	SP 34
	VIABILITA' DI PIANO
	CONFINE COMUNALE DA C.T.R.
	GUARDIA PIEMONTESE FOGLIO 30

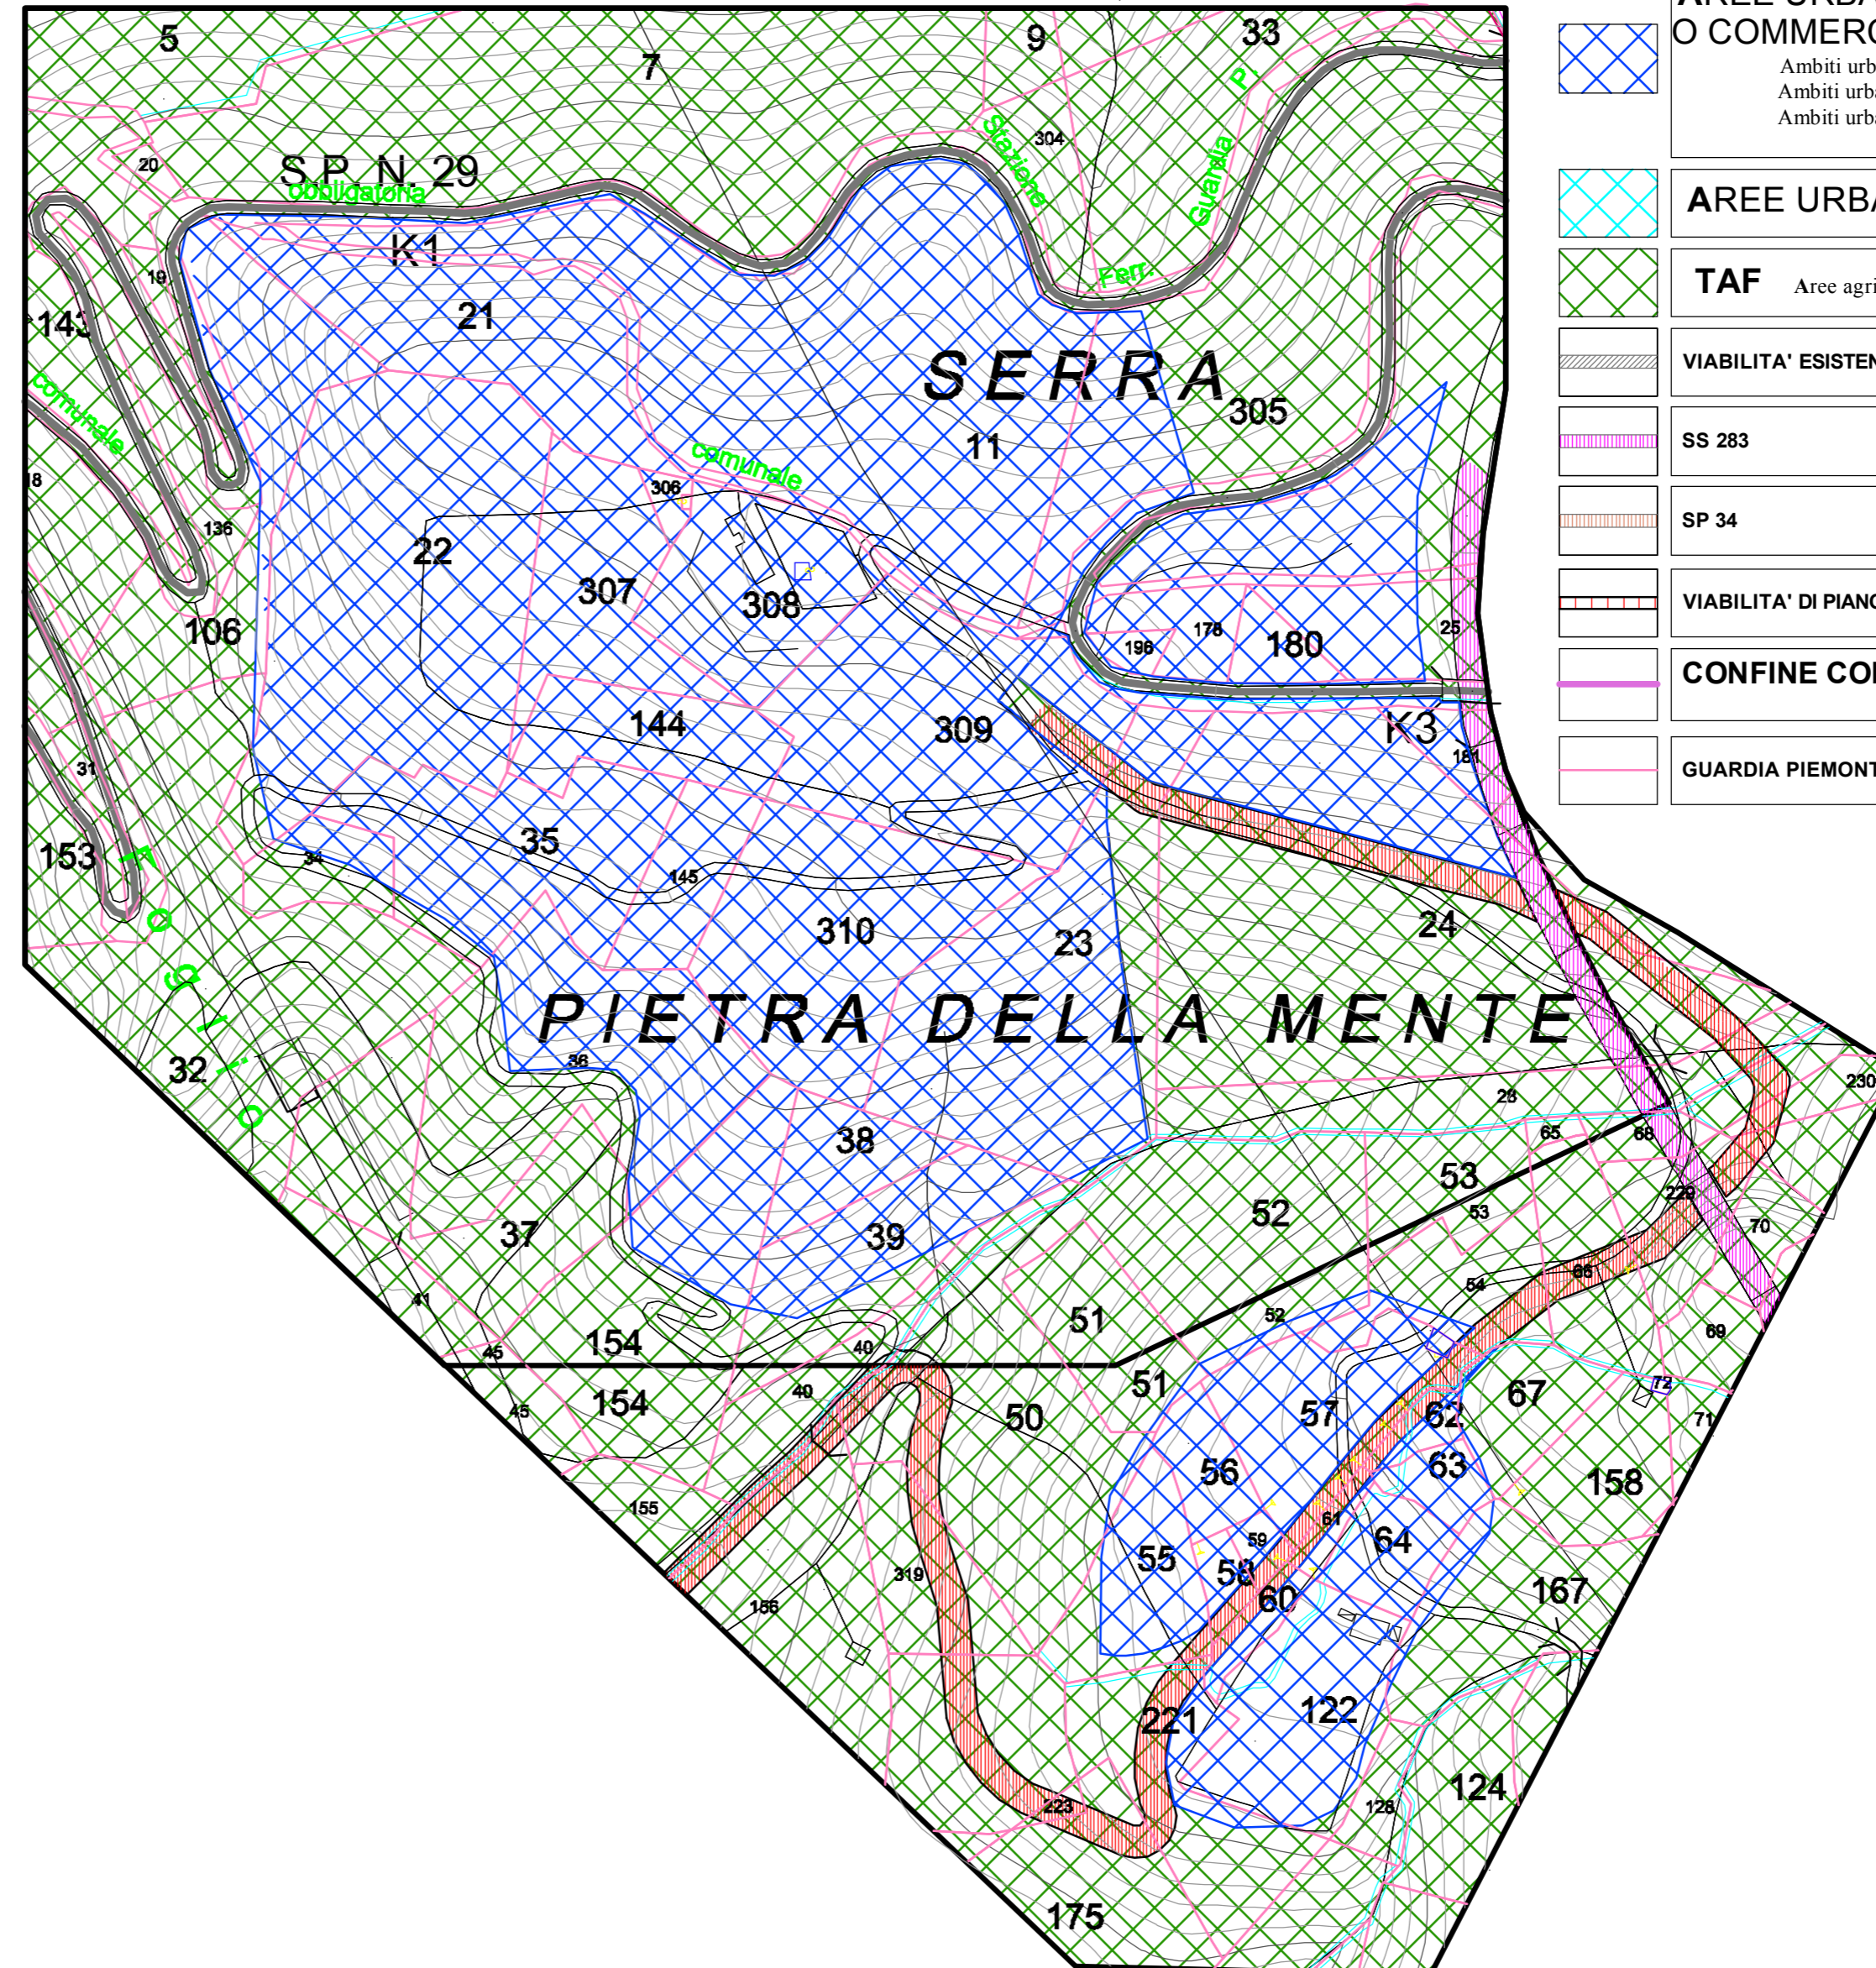

Si precisa che la sovrapposizione catastale è indicativa