


PROGETTO:
RESTAURO CONSERVATIVO-CONSOLIDAMENTO
ED ADEGUAMENTO IMPIANTISTICO DELLA
CHIESA DELLA MADONNA DEL SANTISSIMO ROSARIO
IN GUARDIA PIEMONTESE (CS)




ELABORATO ARCHITETTONICO

Stato di Fatto & Mappatura del Degrado

COMMITTENTE:  S.E. Mons. Leonardo BONANNO (Vescovo Diocesi San Marco Argentano-Scalea)	TAVOLA	SCALA:
<hr style="width: 50%; margin: 0 auto;"/>	03	1:100

APPROVAZIONI	Progettista e DD.LL.		
<table border="1" style="width: 100%; border-collapse: collapse;"> <tr> <td style="padding: 5px;">DATA</td> </tr> <tr> <td style="padding: 5px;">NOVEMBRE 2014</td> </tr> </table>	DATA	NOVEMBRE 2014	<hr style="width: 50%; margin: 0 auto;"/> (ing. Stefano CITTADINO)
DATA			
NOVEMBRE 2014			

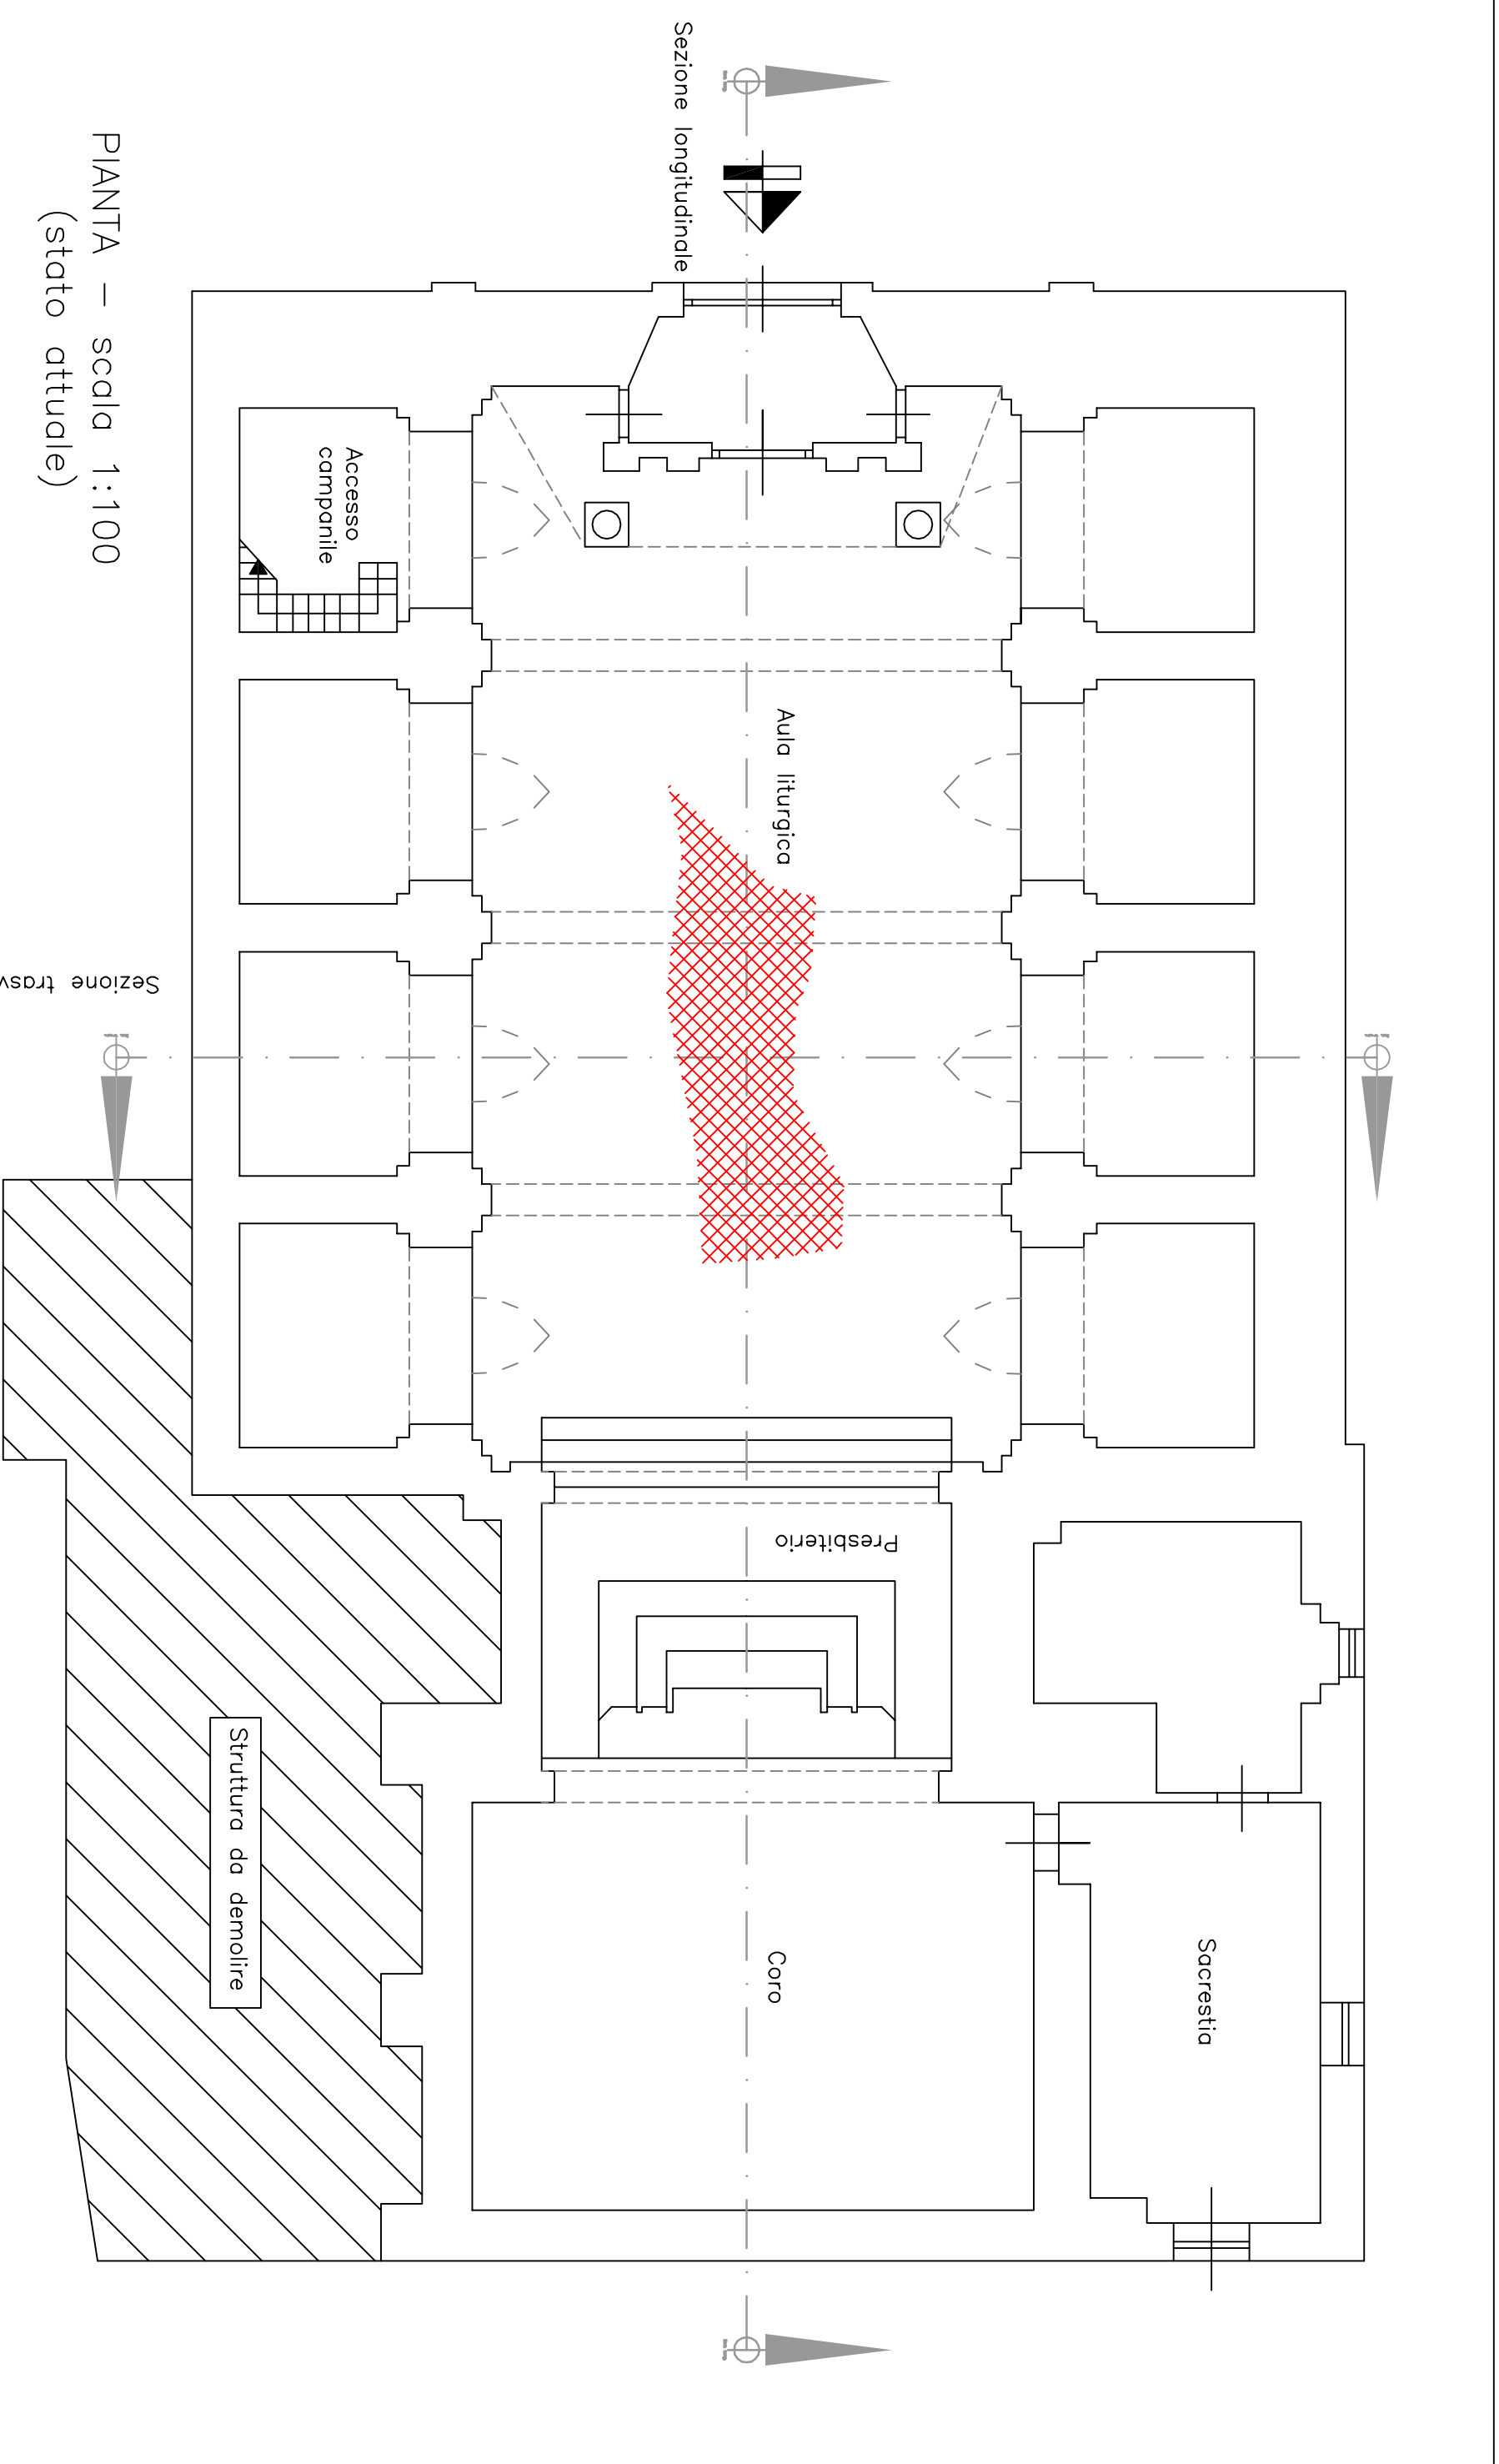

PIANTA – scala 1:100
(stato attuale)

 Pavimentazione Divelta


COMUNE DI
GUARDIA PIEMONTESE (CS)

Progetto di Restauro conservativo-consolidamento
ed adeguamento impiantistico della
Chiesa della Madonna del Santissimo Rosario


Il tecnico:
ing. Stefano CITTADINO

TAV. Stato di Fatto &
Mappatura del Degrado

Copertura in Coppo

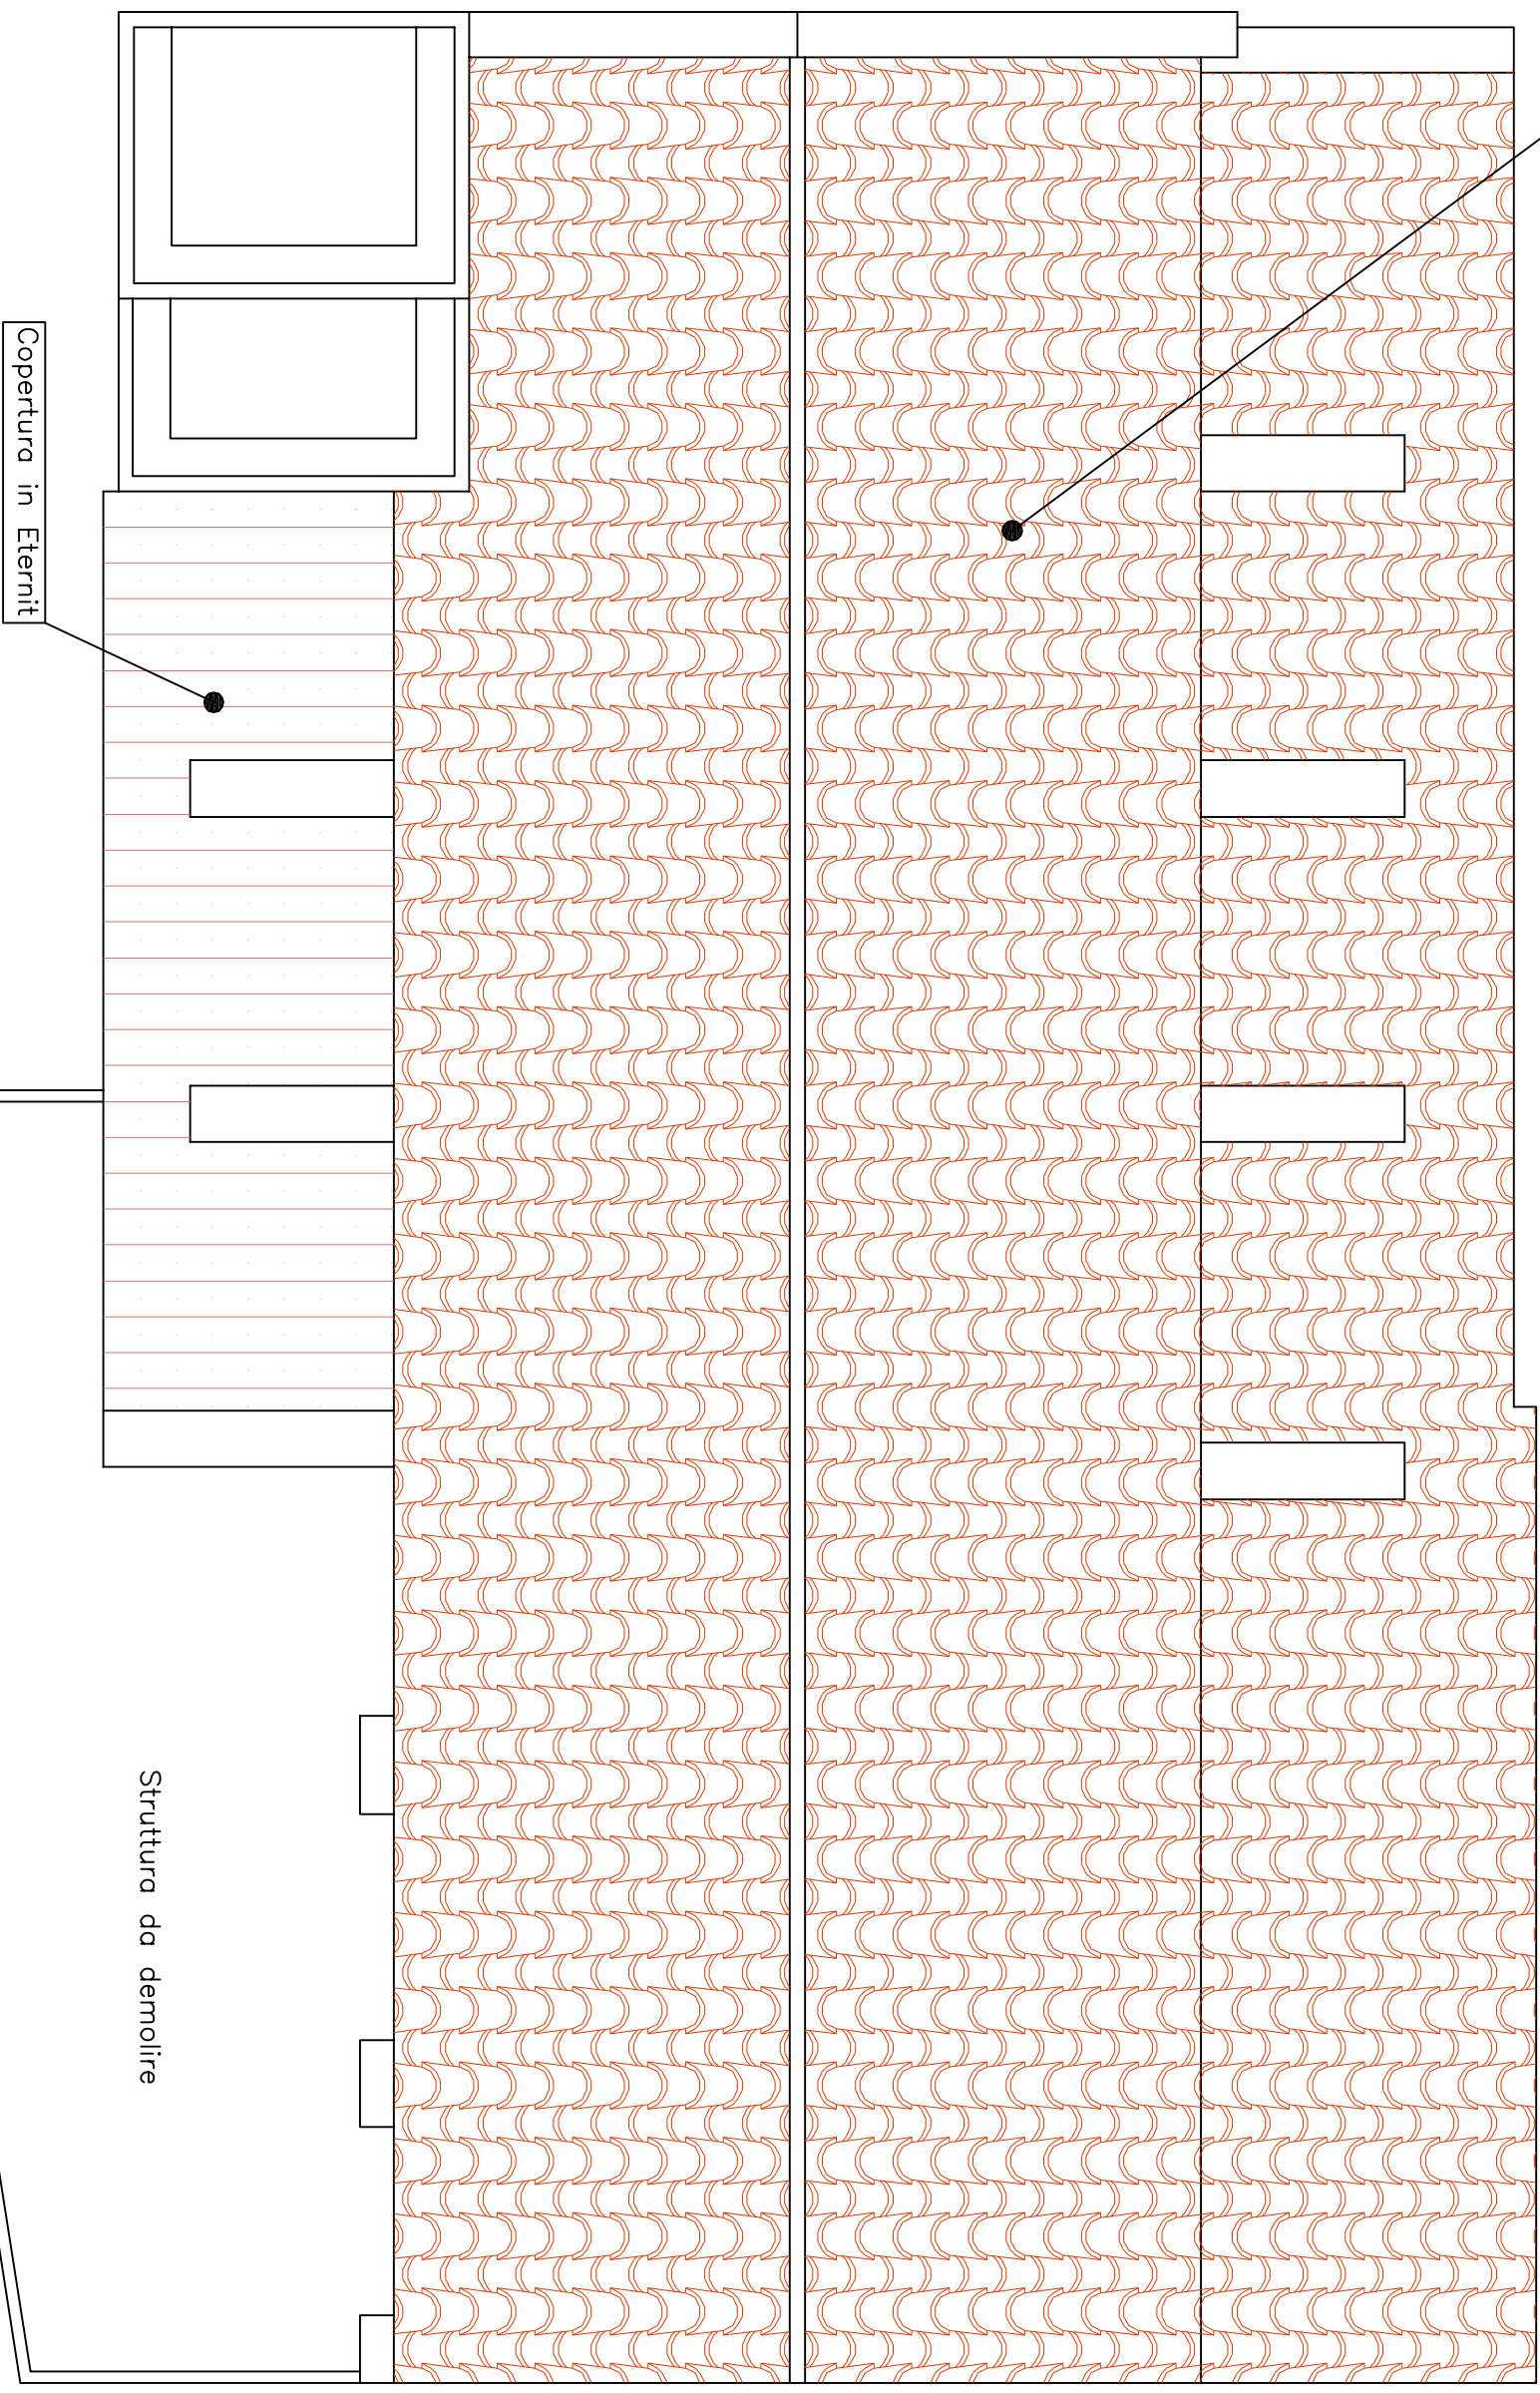

PIANTA COPERTURA – scada 1:100
(stato attuale)

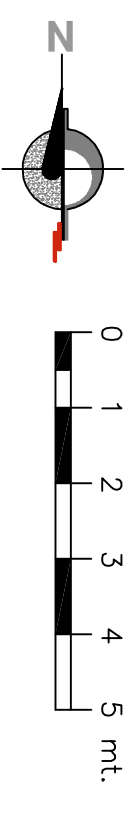


COMUNE DI
GUARDIA PIEMONTESE (CS)

Progetto di Restauro conservativo-consolidamento
ed adeguamento impiantistico della
Chiesa della Madonna del Santissimo Rosario

Il tecnico:
ing. Stefano CITTADINO

TAV. Stato di Fatto &
Mappatura del Degrado

PROSPETTO sud – scala 1:100
(stato attuale)


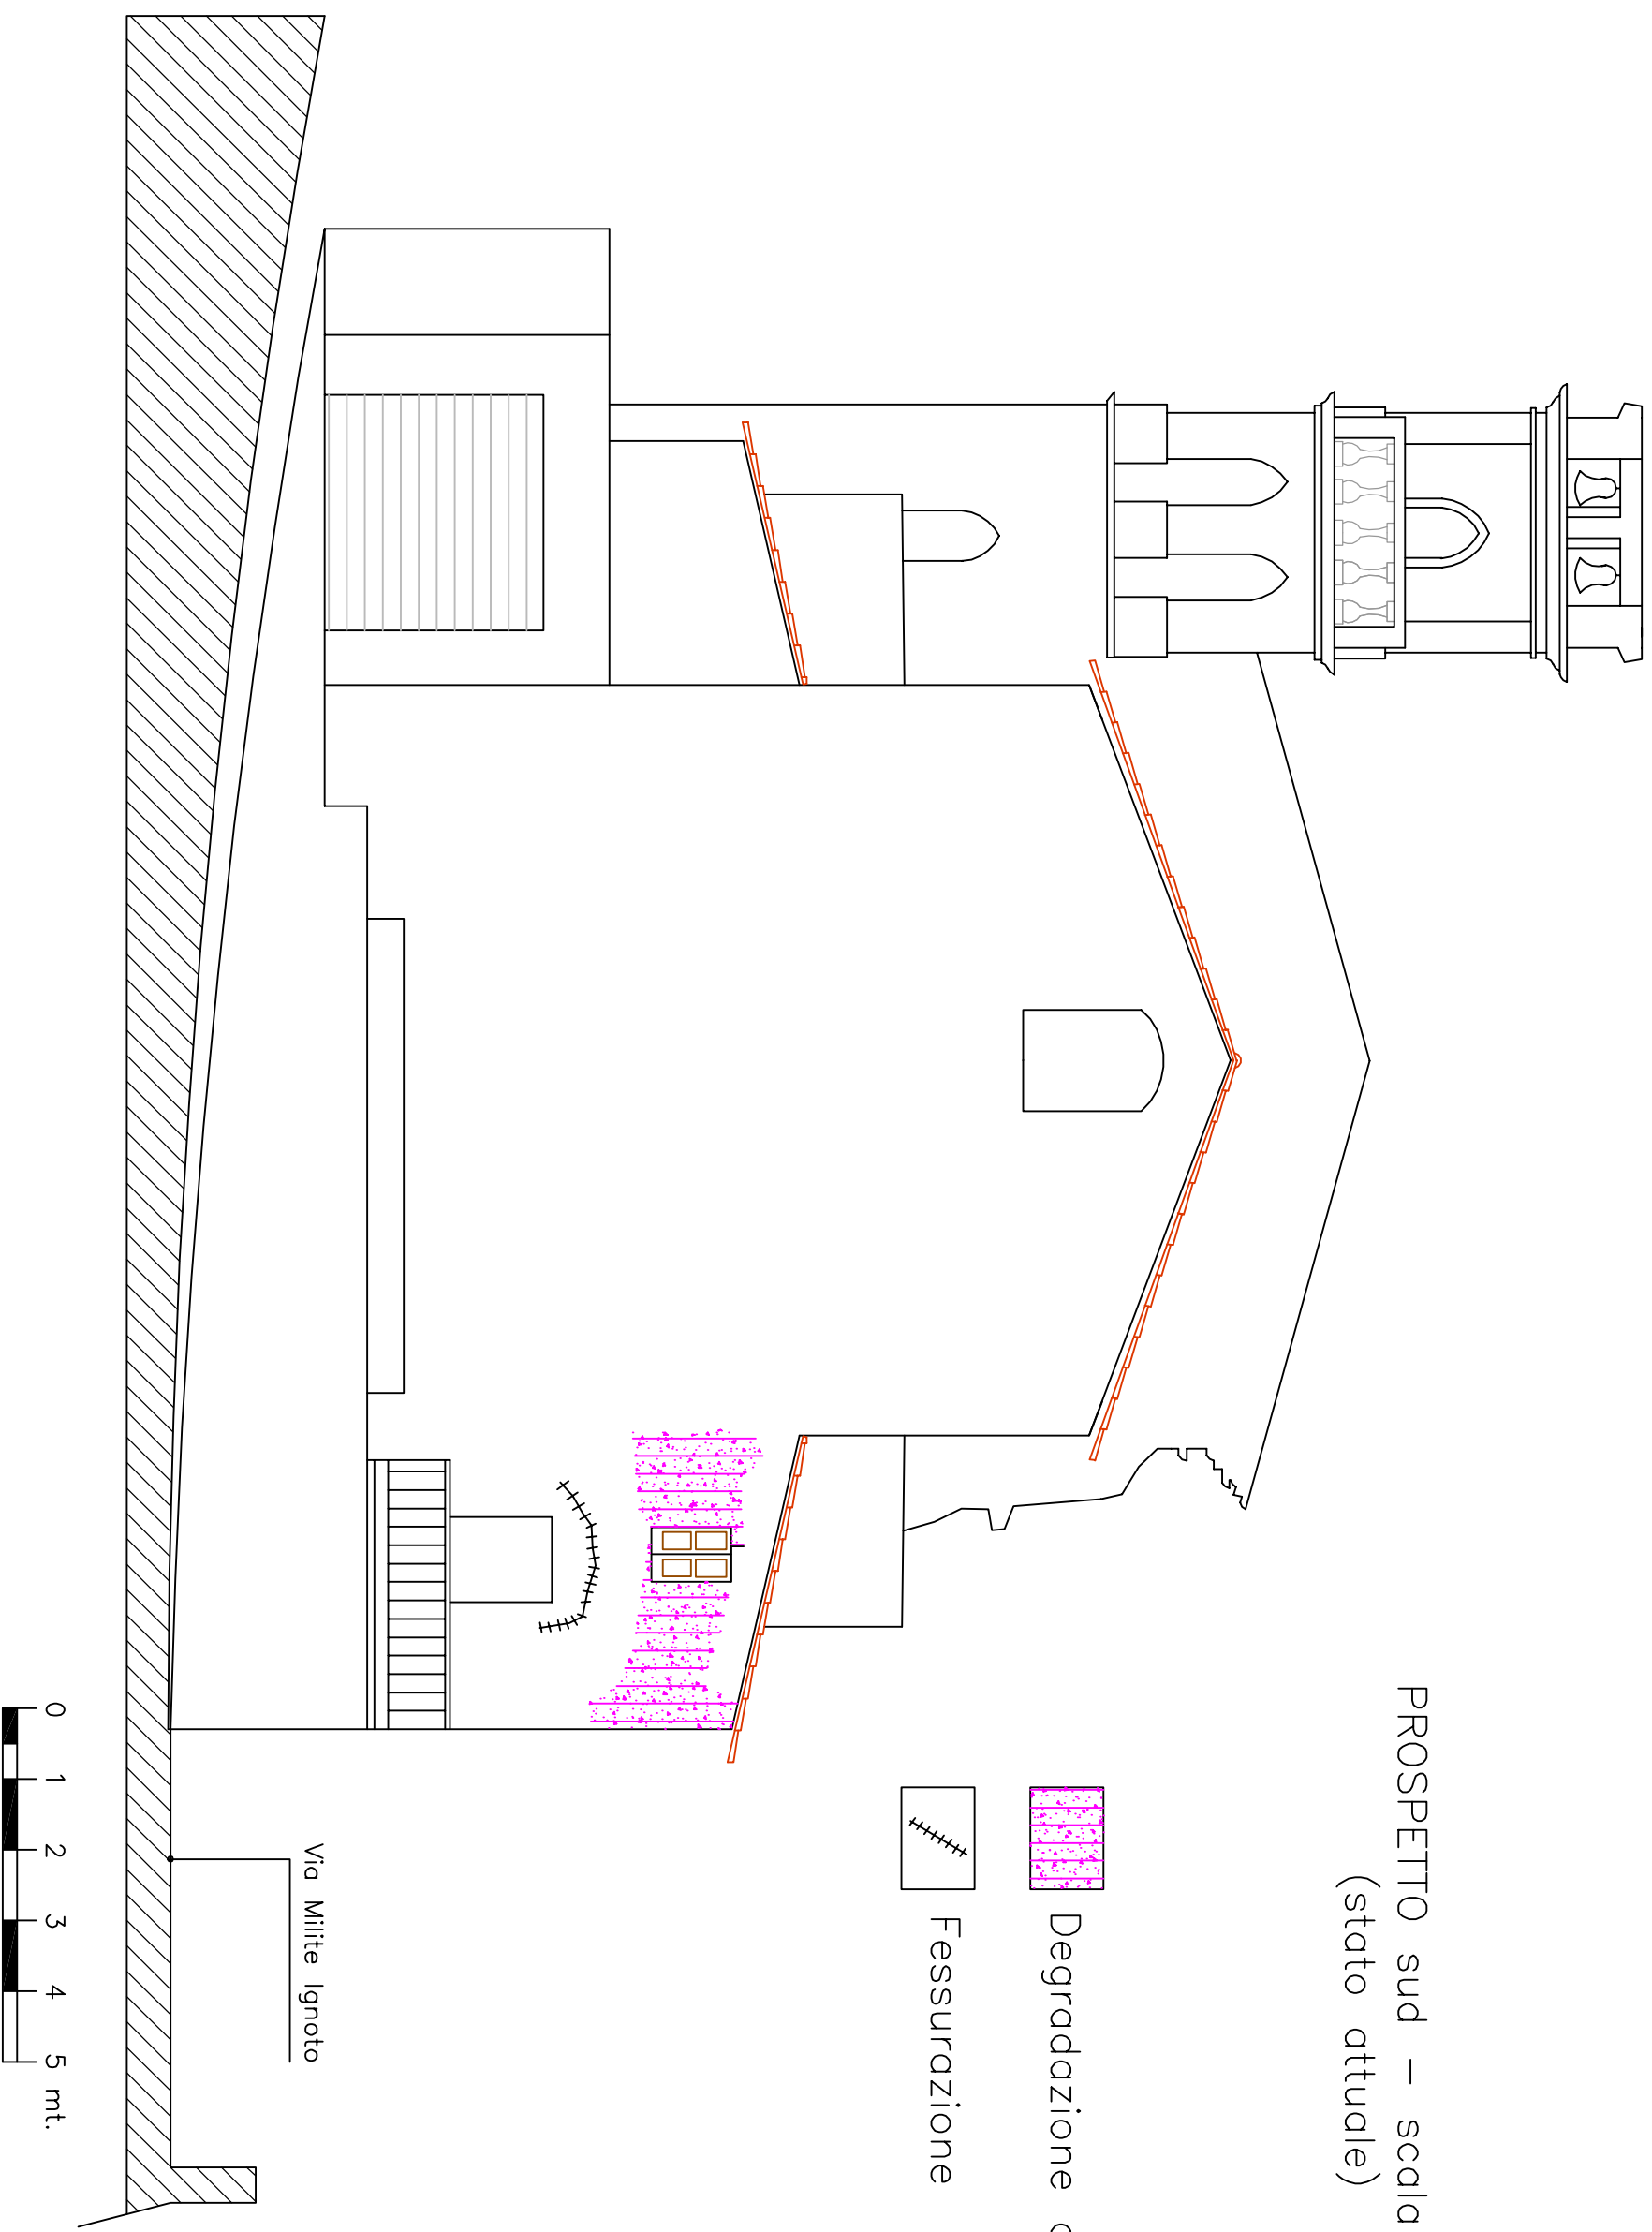


COMUNE DI
GUARDIA PIEMONTESE (CS)


Progetto di Restauro conservativo-consolidamento
ed adeguamento impiantistico della
Chiesa della Madonna del Santissimo Rosario

Il tecnico:
ing. Stefano CITTADINO


TAV. Stato di Fatto &
Mappatura del Degrado

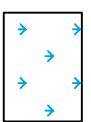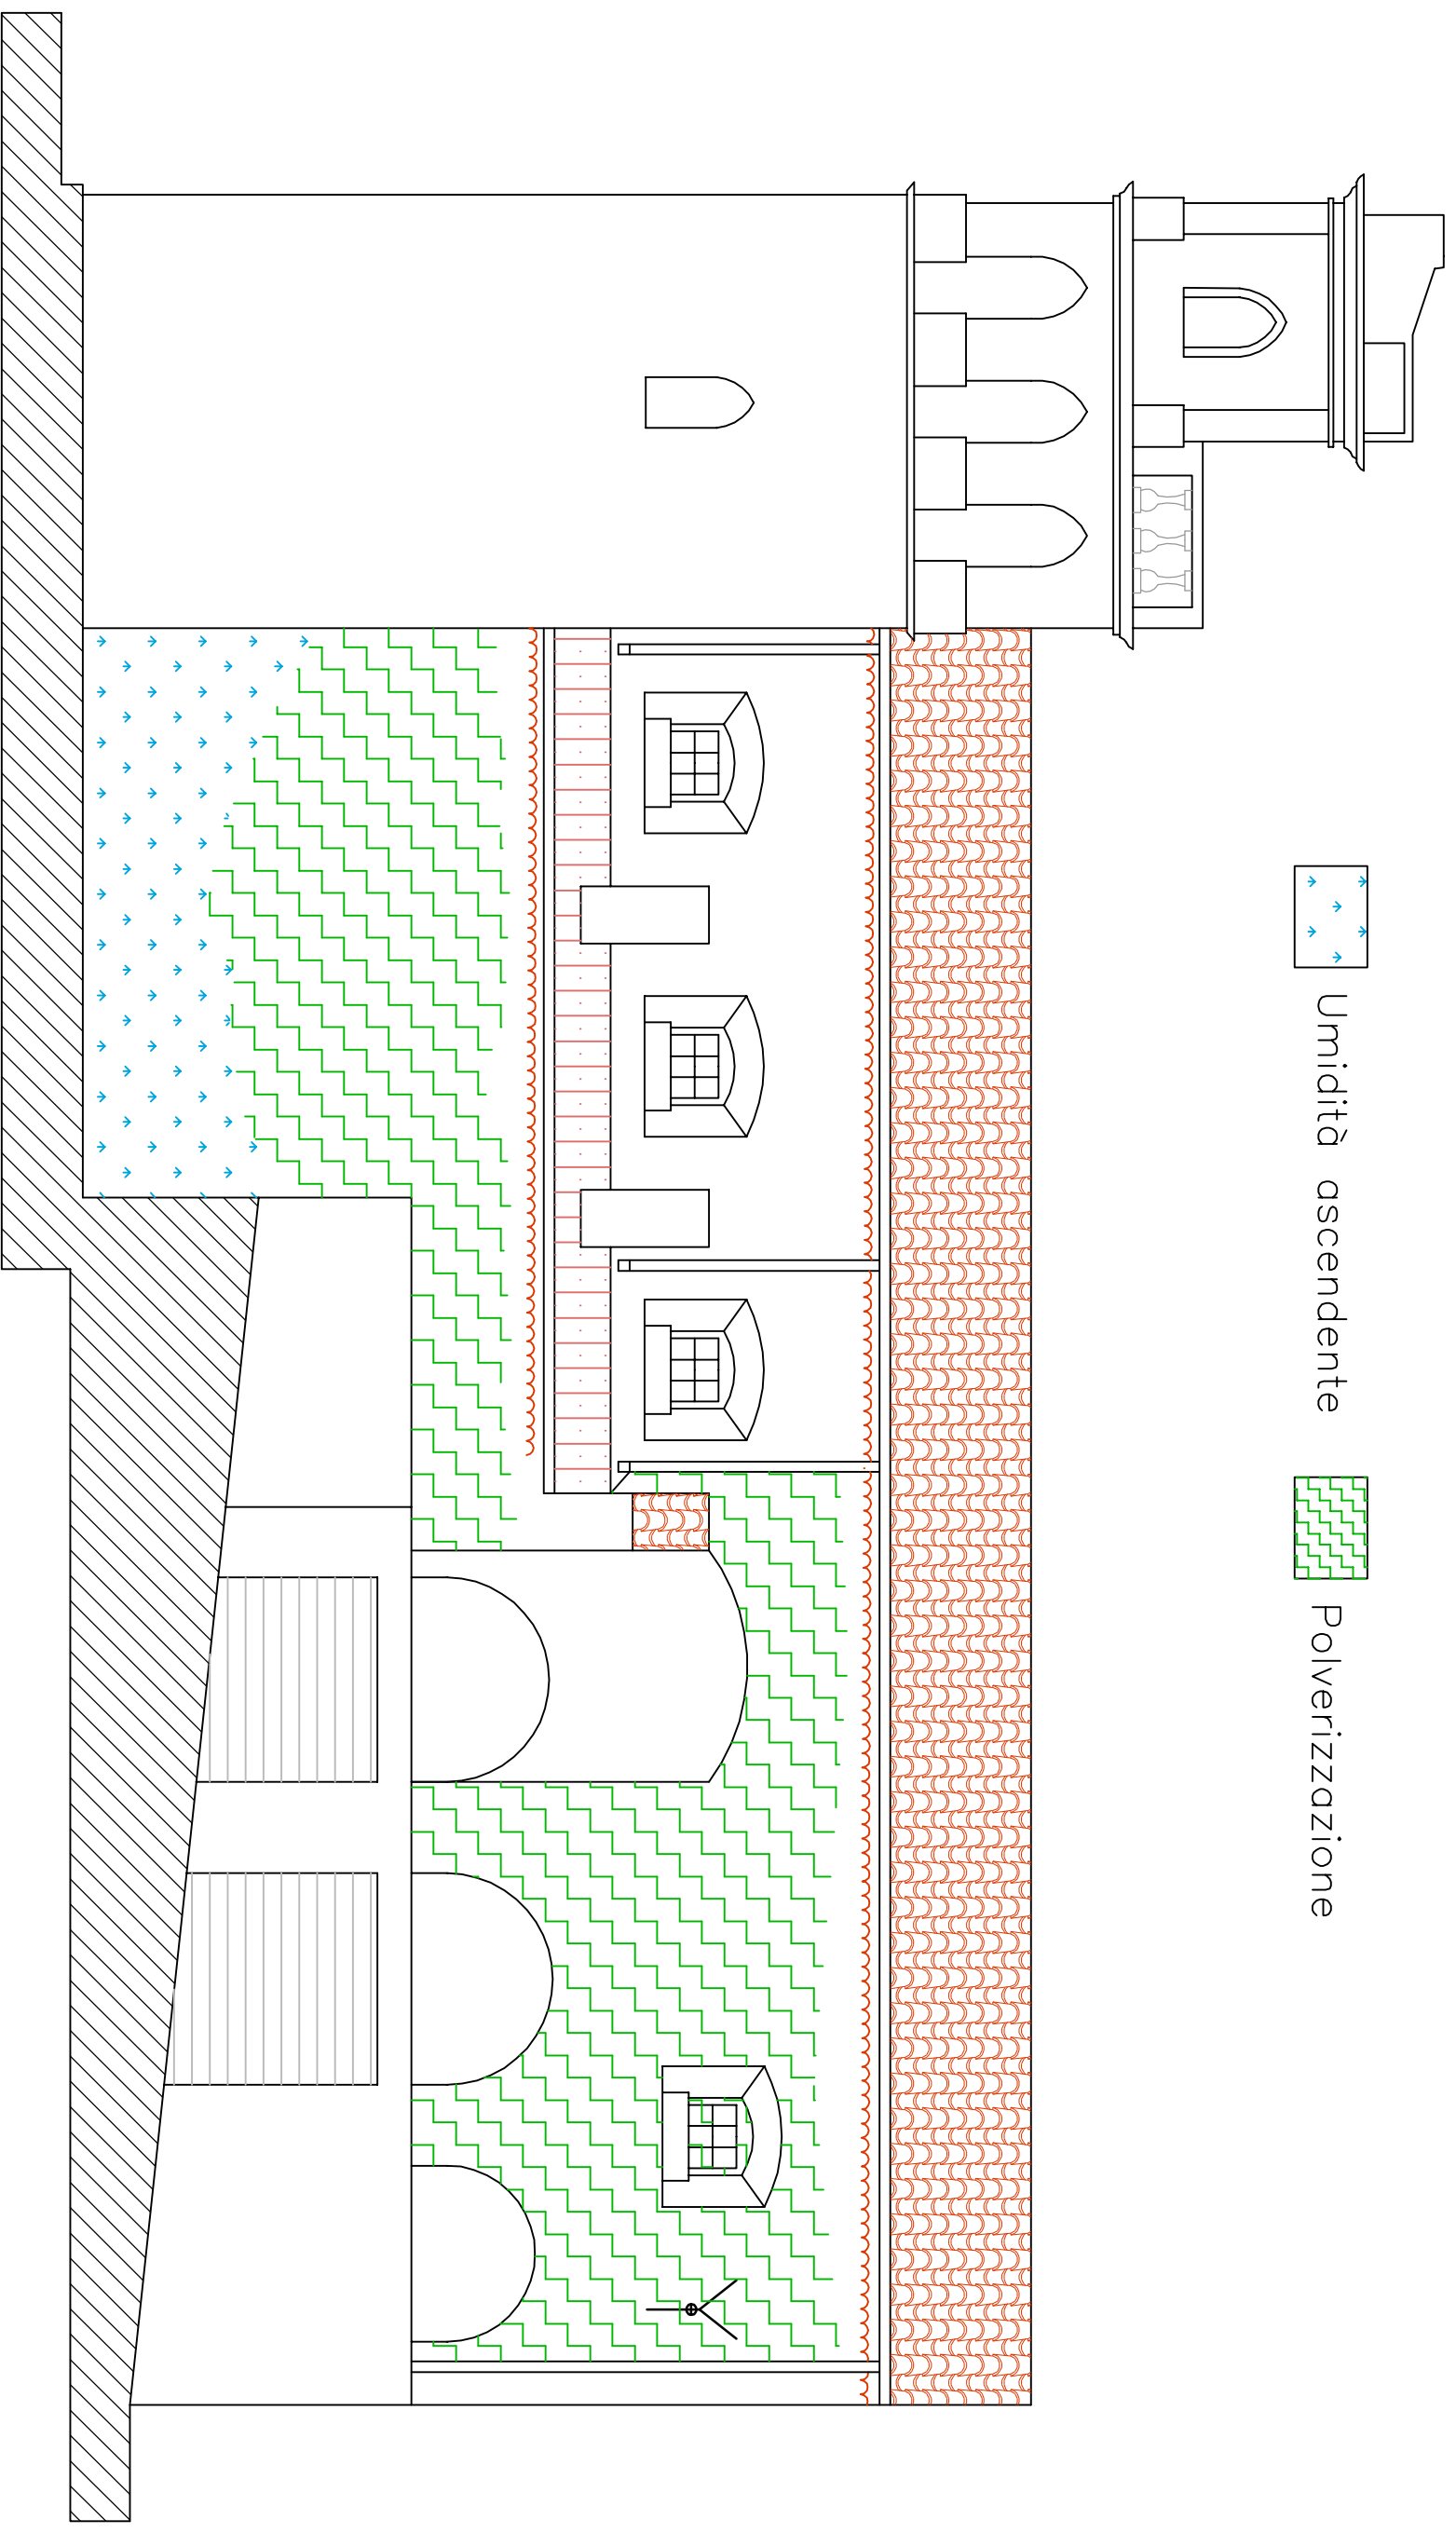

Umidità ascendente

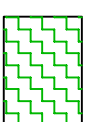

Polverizzazione

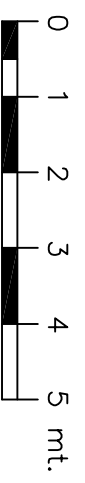

PROSPETTO ovest – scala 1:100
(stato attuale)

COMUNE DI
GUARDIA PIEMONTESE (CS)


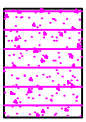
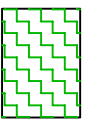
Progetto di Restauro conservativo-consolidamento
ed adeguamento impiantistico della
Chiesa della Madonna del Santissimo Rosario


Il tecnico:
ing. Stefano CITTADINO

TAV. Stato di Fatto &
Mappatura del Degrado

PROSPETTO nord – scala 1:100
(stato attuale)



-  Deposito superficiale
-  Degradazione differenziale
-  Polverizzazione

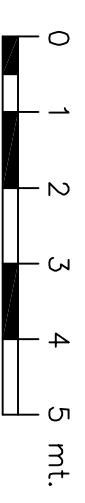


COMUNE DI
GUARDIA PIEMONTESE (CS)


Progetto di Restauro conservativo-consolidamento
ed adeguamento impiantistico della
Chiesa della Madonna del Santissimo Rosario

Il tecnico:
ing. Stefano CITTADINO

TAV. Stato di Fatto &
Mappatura del Degrado

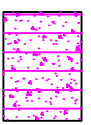

Degradazione differenziale

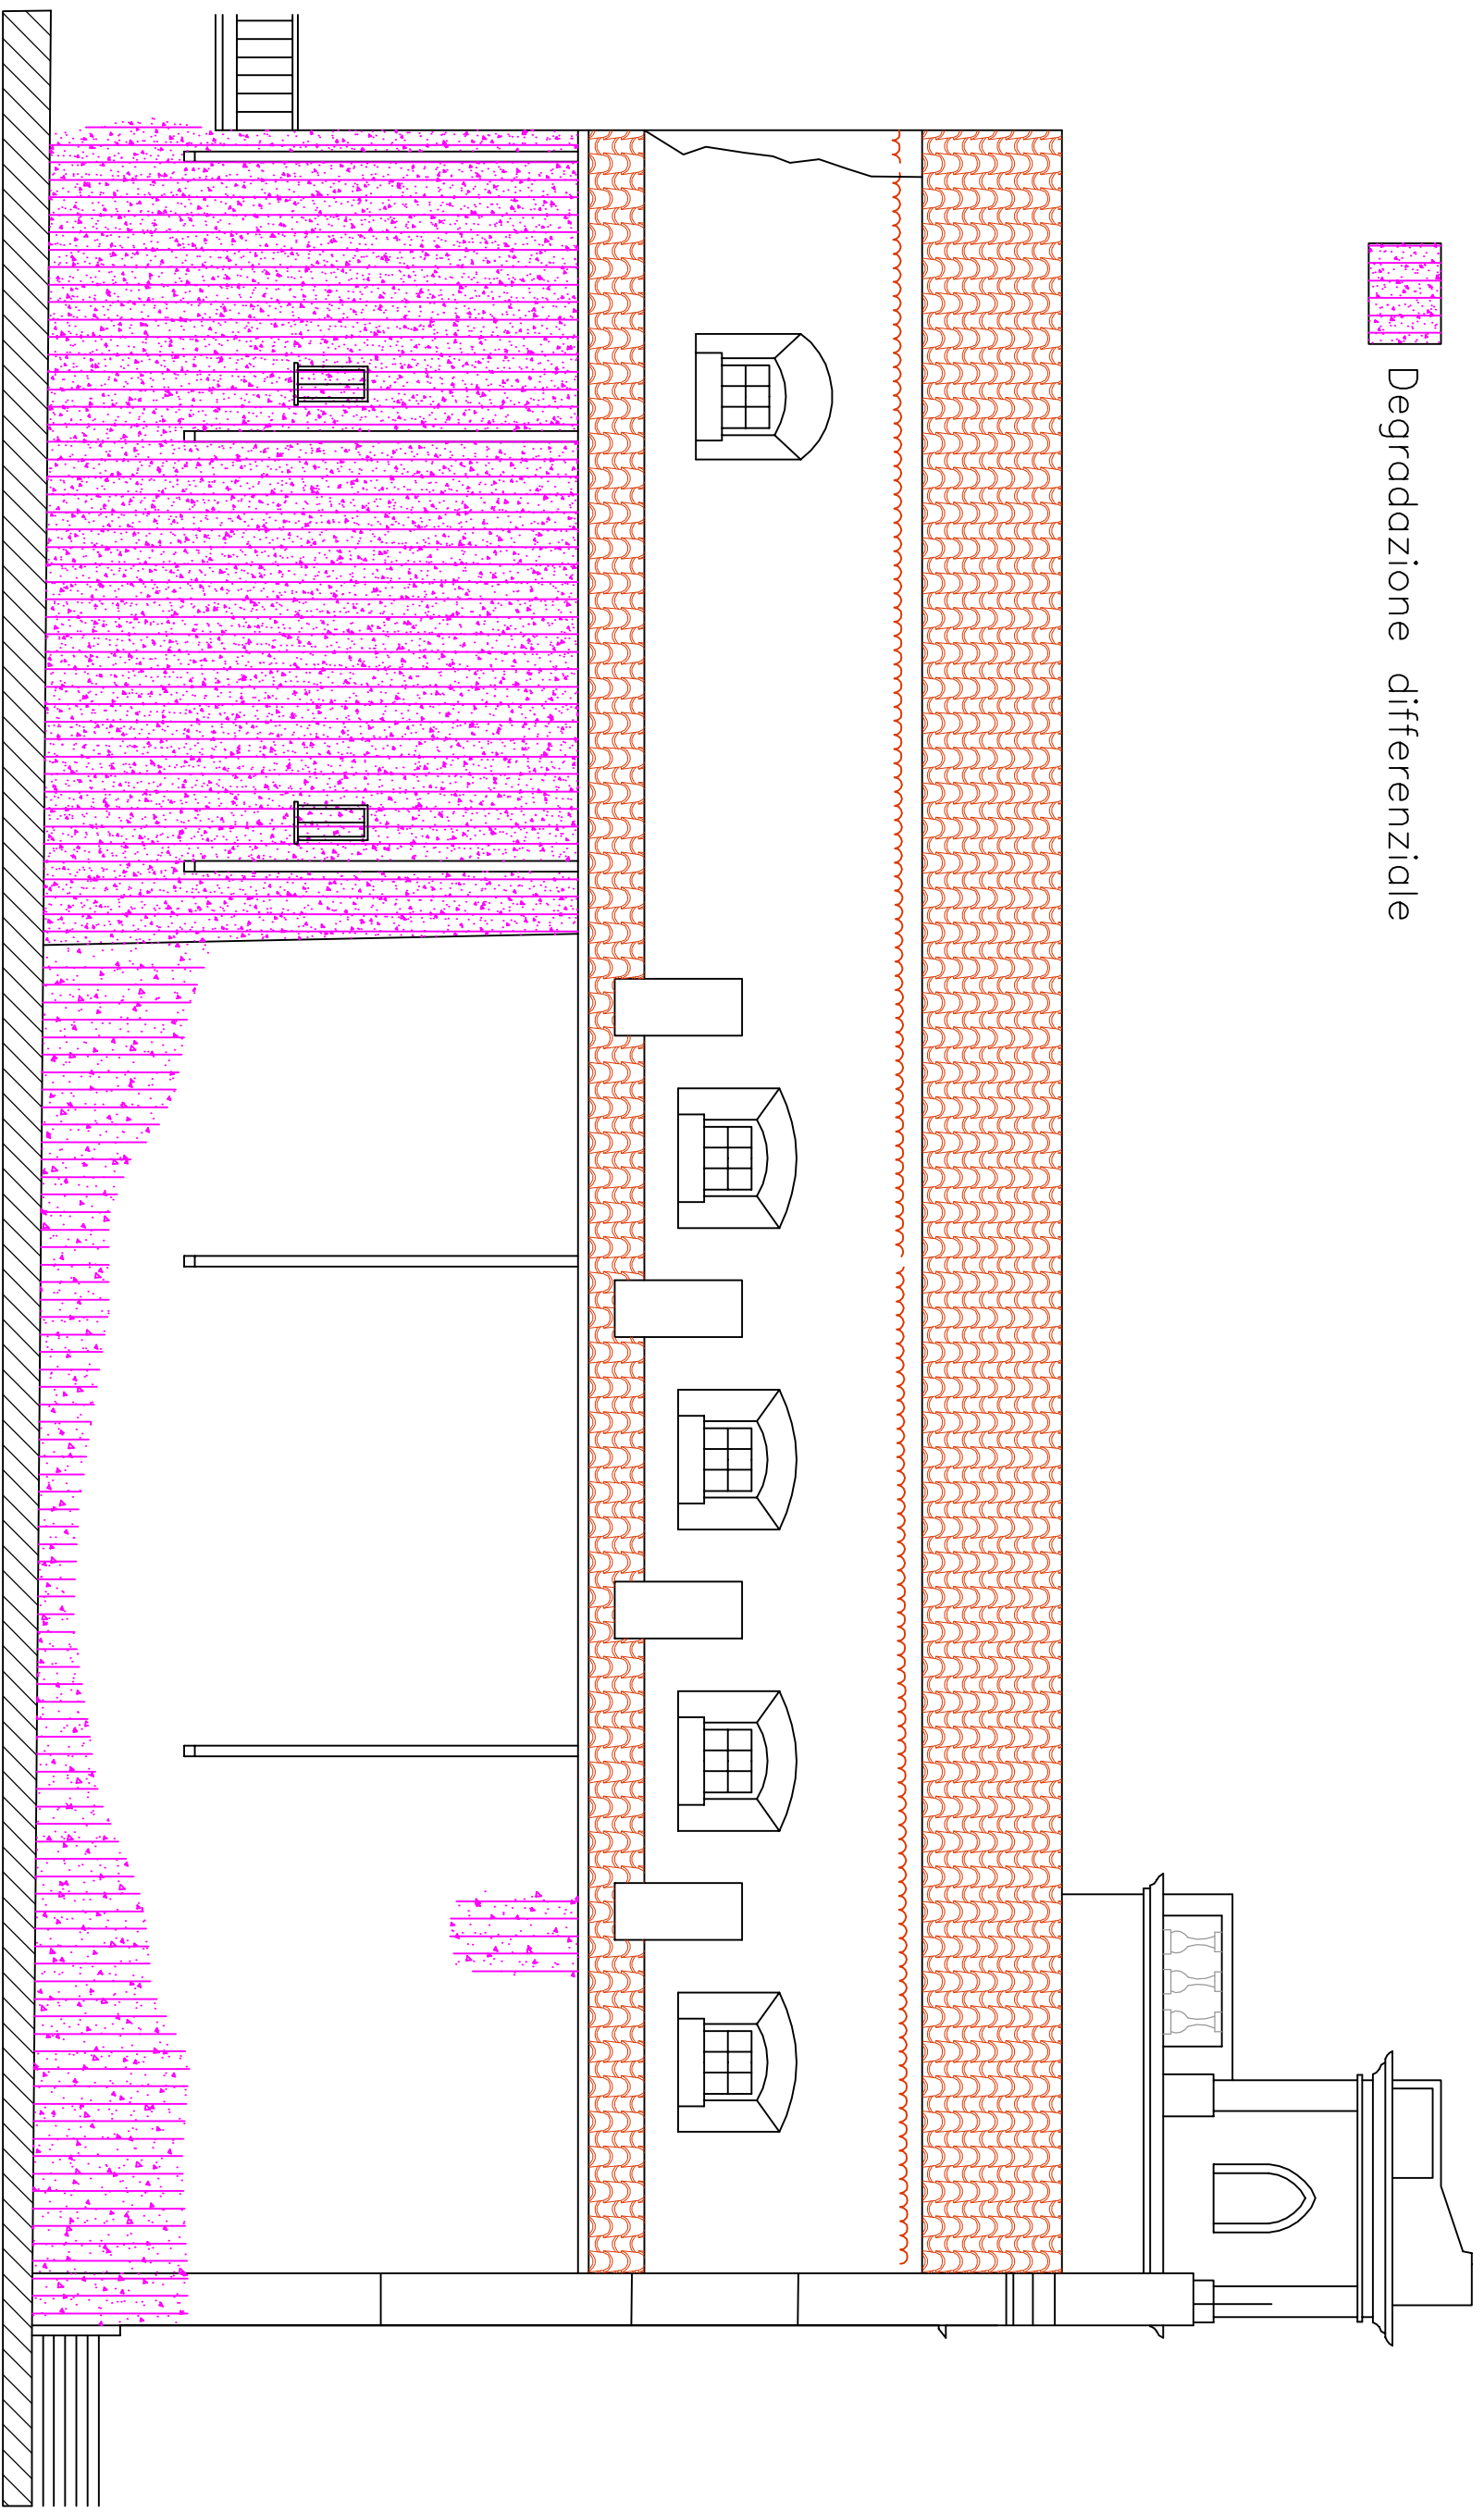


PROSPETTO est – scala 1:100
(stato attuale)

COMUNE DI
GUARDIA PIEMONTESE (CS)


Progetto di Restauro conservativo-consolidamento
ed adeguamento impiantistico della
Chiesa della Madonna del Santissimo Rosario

Il tecnico:
ing. Stefano CITTADINO


TAV. Stato di Fatto &
Mappatura del Degrado

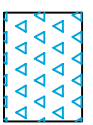


Umidità da infiltrazione

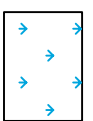



Umidità ascendente

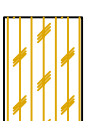

Deposito superficiale

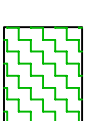

Polverizzazione

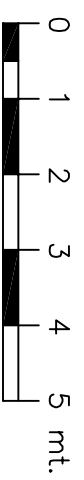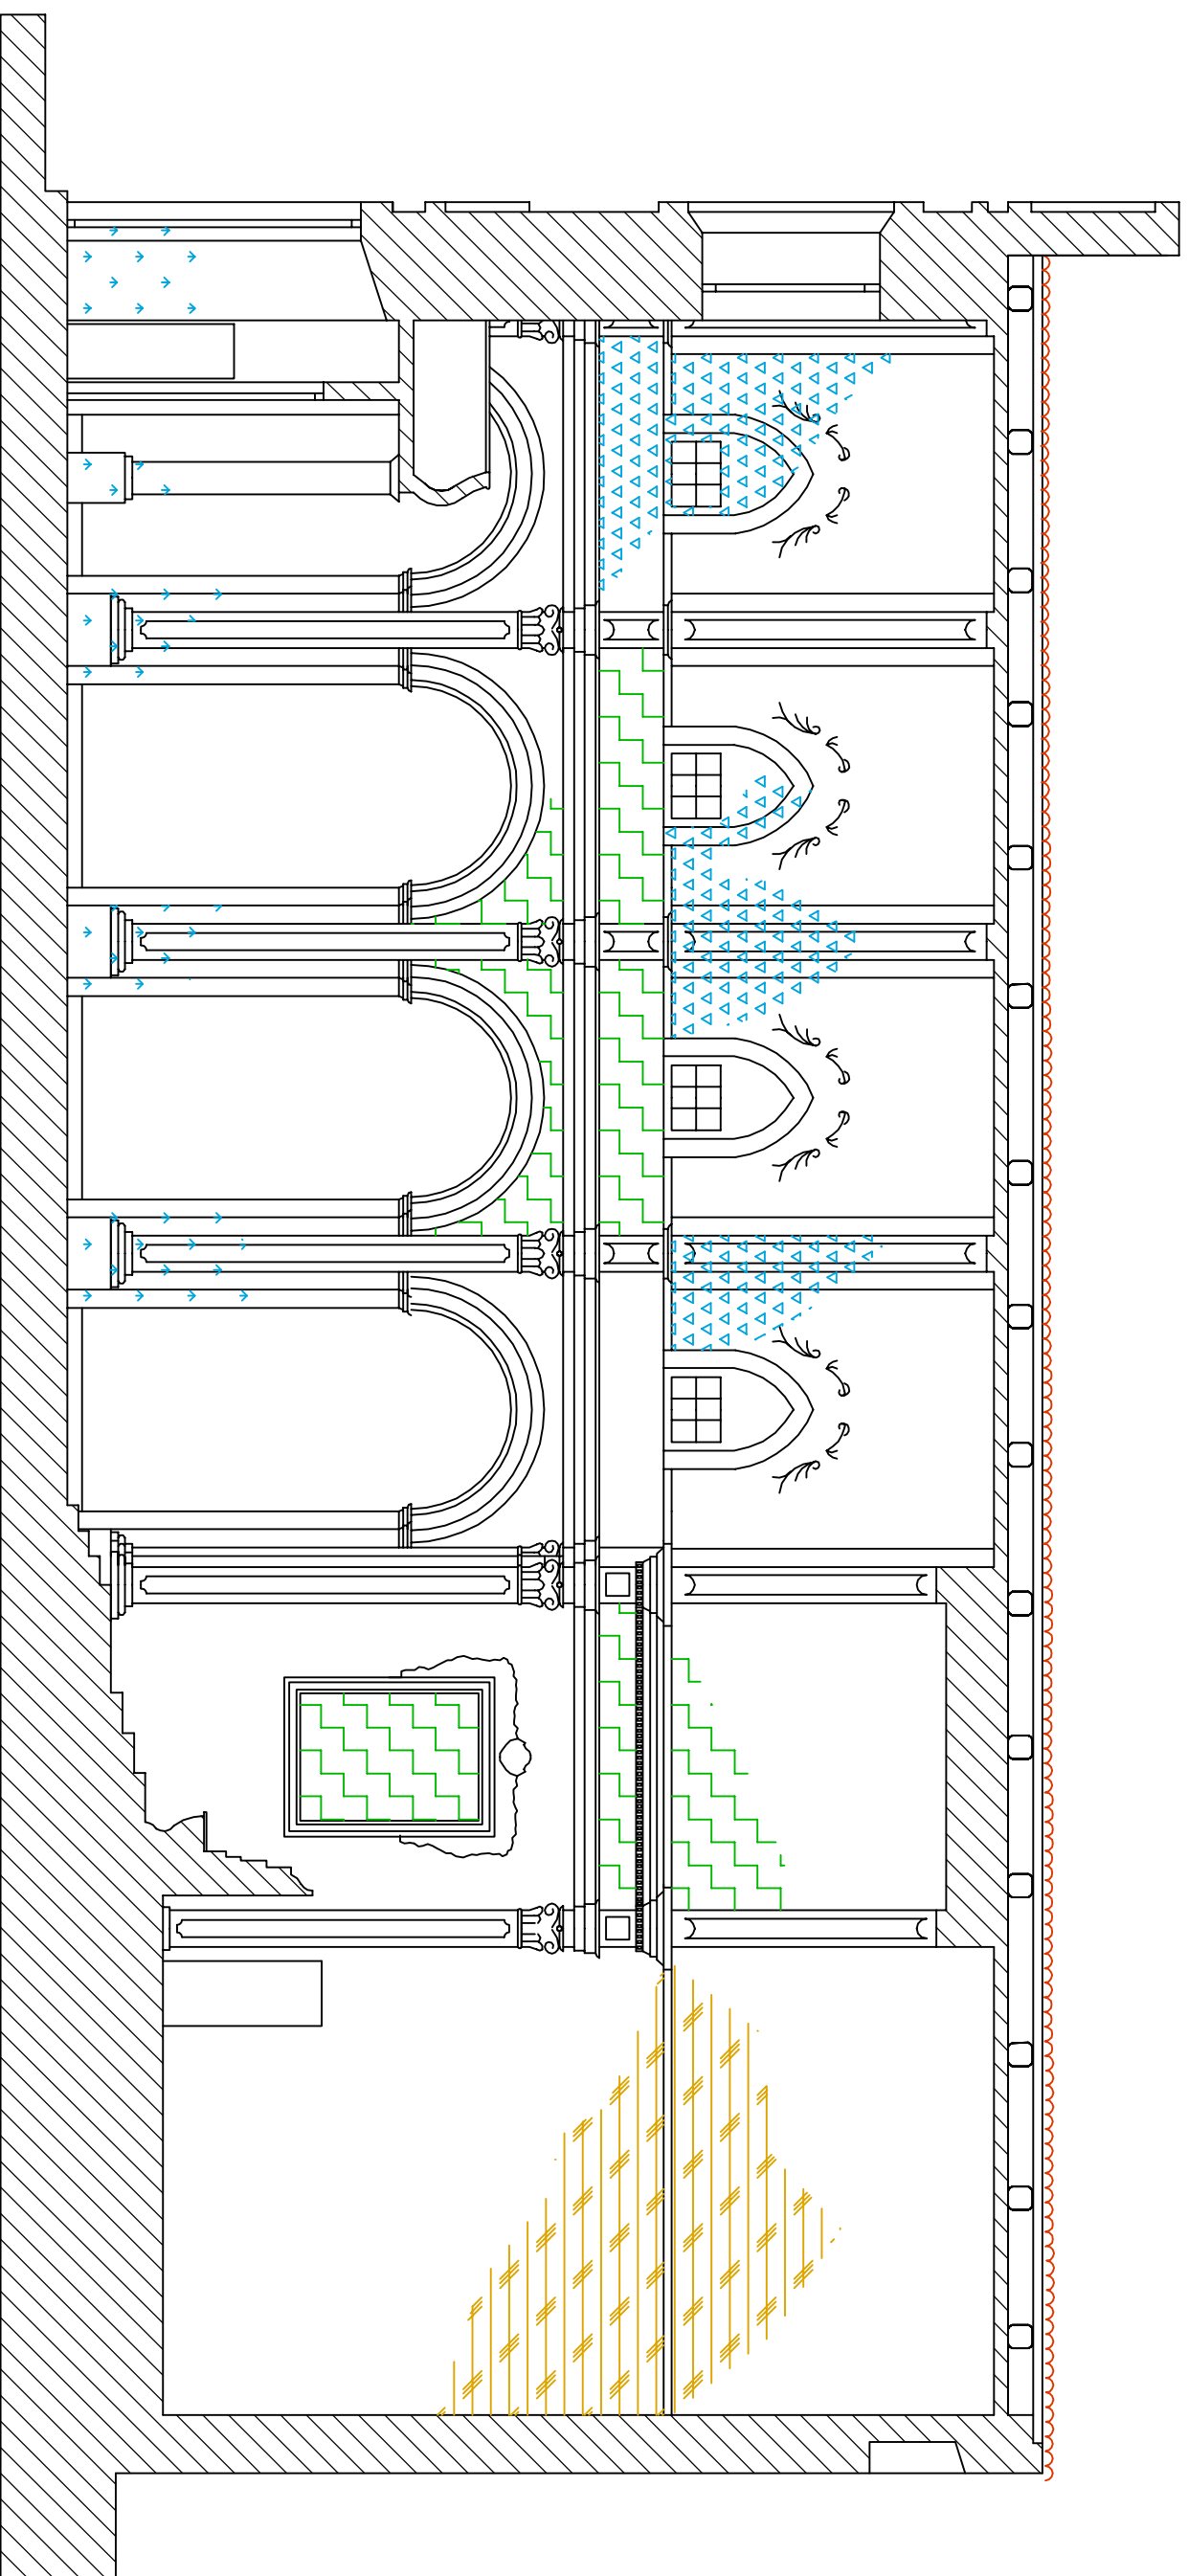



SEZIONE longitudinale
scala 1:100
(stato attuale)

COMUNE DI
GUARDIA PIEMONTESE (CS)


Progetto di Restauro conservativo-consolidamento
ed adeguamento impiantistico della
Chiesa della Madonna del Santissimo Rosario

Il tecnico:
ing. Stefano CITTADINO

TAV. Stato di Fatto &
Mappatura del Degrado

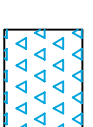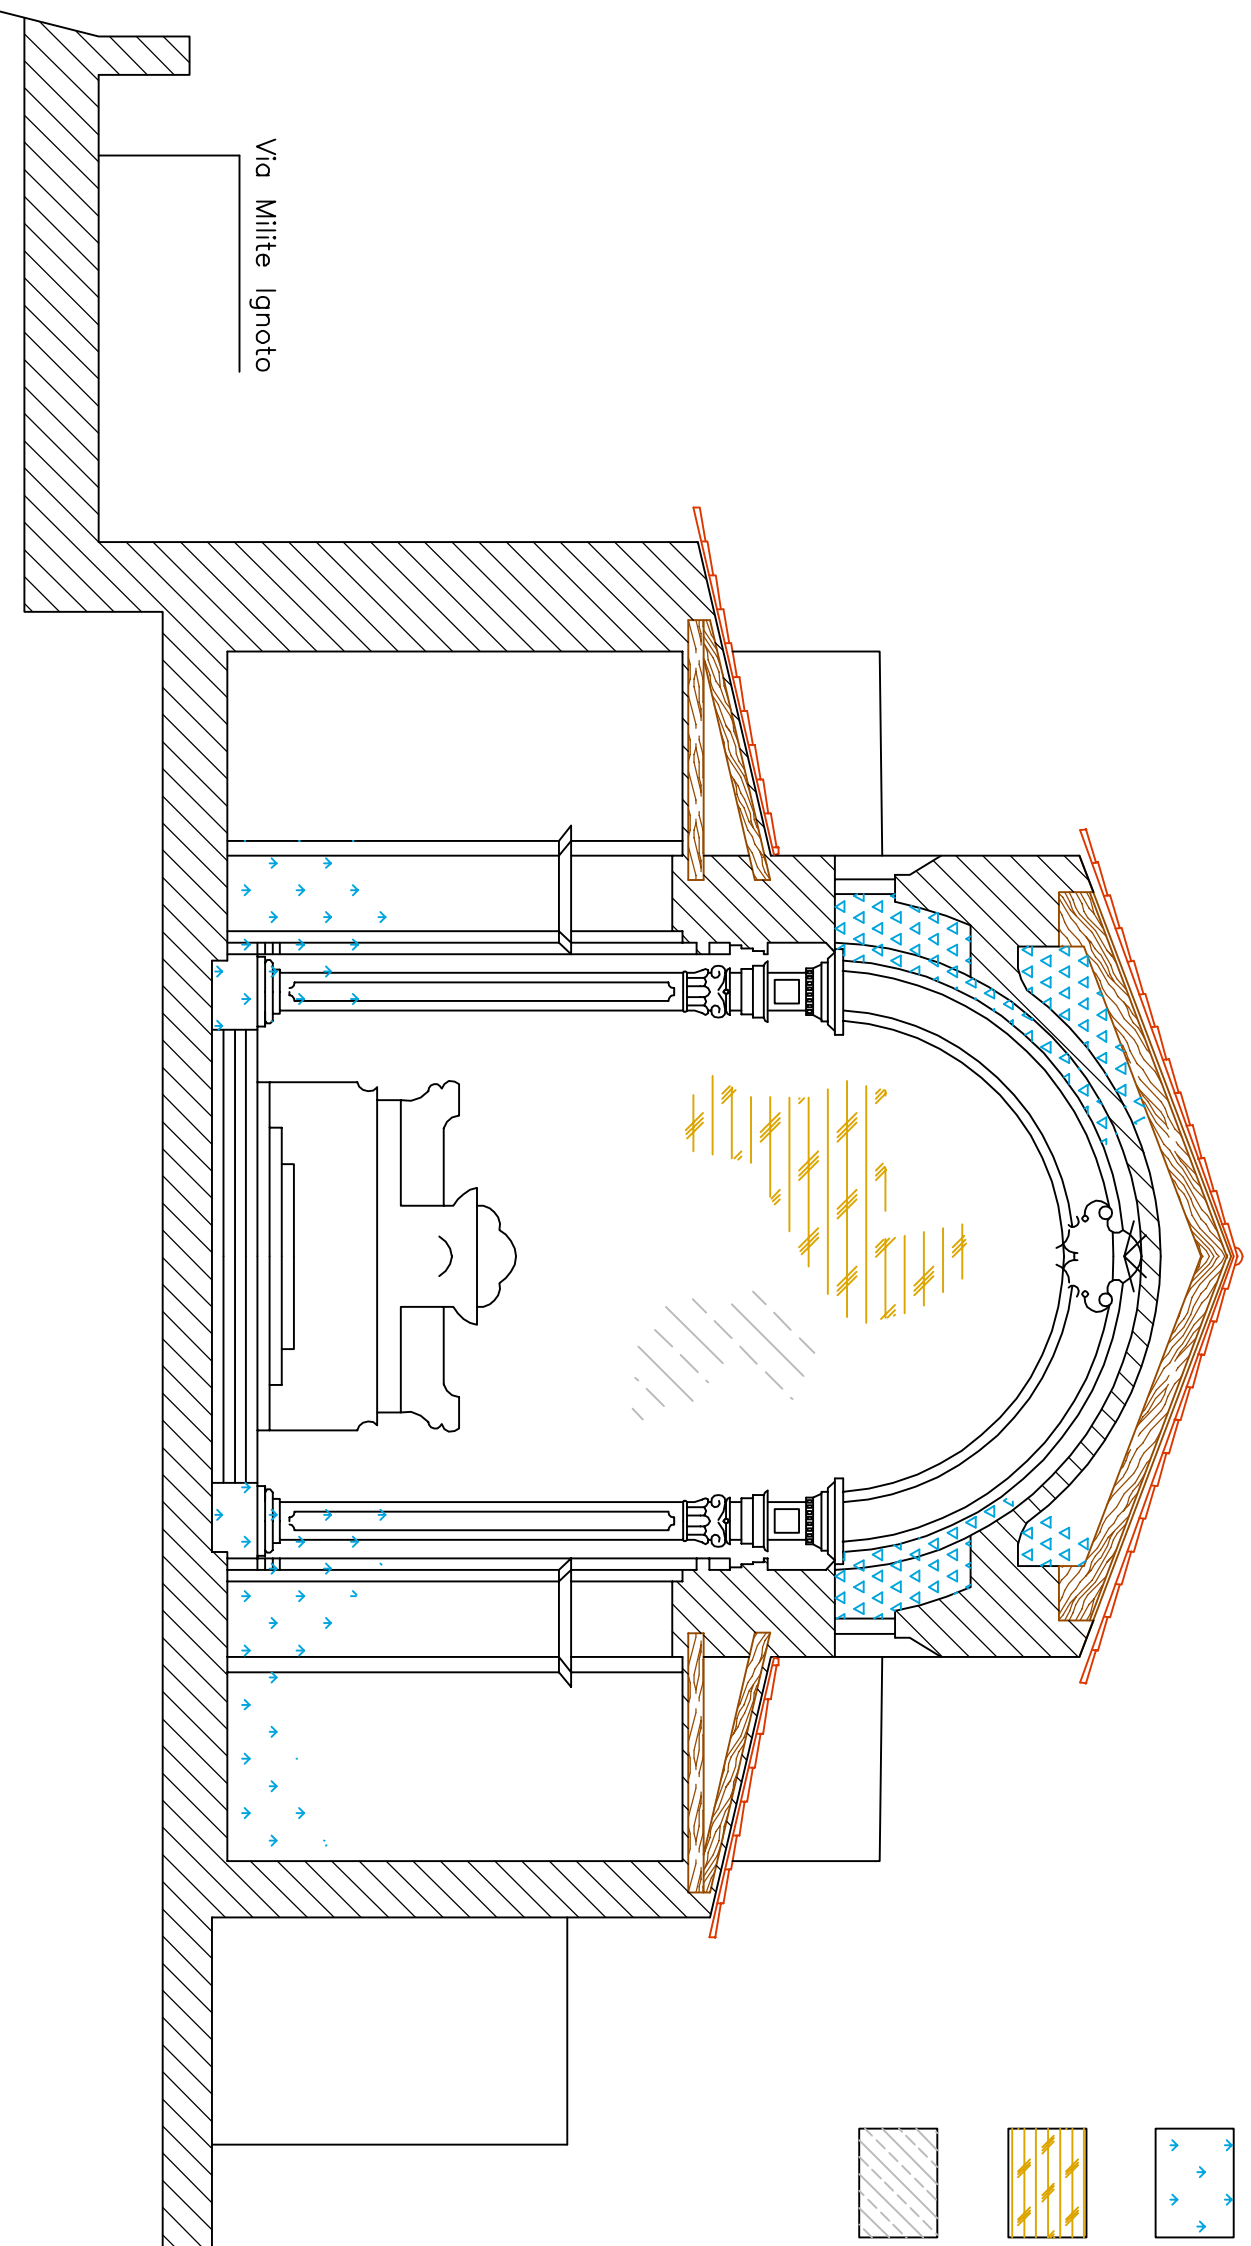

Umidità da infiltrazione

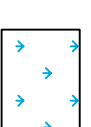

Umidità ascendente




Deposito superficiale



Scagliature

SEZIONE trasversale – scala 1:100
(stato attuale)

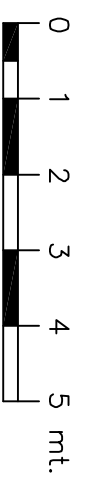

Via Miilte Ignoto

COMUNE DI
GUARDIA PIEMONTESE (CS)

Progetto di Restauro conservativo-consolidamento
ed adeguamento impiantistico della
Chiesa della Madonna del Santissimo Rosario

Il tecnico:
ing. Stefano CITTADINO

TAV. Stato di Fatto &
Mappatura del Degrado